


Aria teren = 10292.00 mp  
 Aria construita Centrala Termica = 211.50 mp  
 Aria desfasurata Centrala Termica = 211.50 mp





 <b>DESIGN CONSTRUCT IMOBIL</b> C.U.I. 31950825; nr. ord. reg. com. JO6384/2013 Bistrița, Loc. Unirea, str. Elena Caragiani, Nr. 6, Tel.0752/883191	Beneficiar: <b>SPITALUL ORASENESC BECLEAN</b> prin manager <b>TUSA BOGDAN</b> Oras Beclean, Str. 1 Decembrie 1918, Nr.65, Jud. Bistrița-Năsăud	Nr. proiect: 70/2019
	Obiectiv: <b>REABILITARE SI MODERNIZARE CENTRALA TERMICA CU ANEXA</b> Amplasament: Oras Beclean, str. 1 Decembrie 1918, Nr. 65, Jud. Bistrița-Năsăud	Faza: D.A.L.I.
Șef proiect: ing. Danciu Claudiu Proiectat: arh. Ilișiu George Proiectat: arh. Ilișiu G. Silviu Desenat: arh. Ilișiu G. Silviu	Scara: 1:2000 Data Decembr. 2019	Planșa nr: A01
<b>PLAN DE INCADRARE IN ZONA</b>		









$AC_{partier} = 211.50m^2$   
 $AU_{partier} = 190.20m^2$   
 $AC_{total} = 211.50m^2$   
 $AU_{total} = 190.20m^2$

-  PERETE EXISTENT
-  PERETE EXISTENT PROPUS PENTRU DEMOLARE

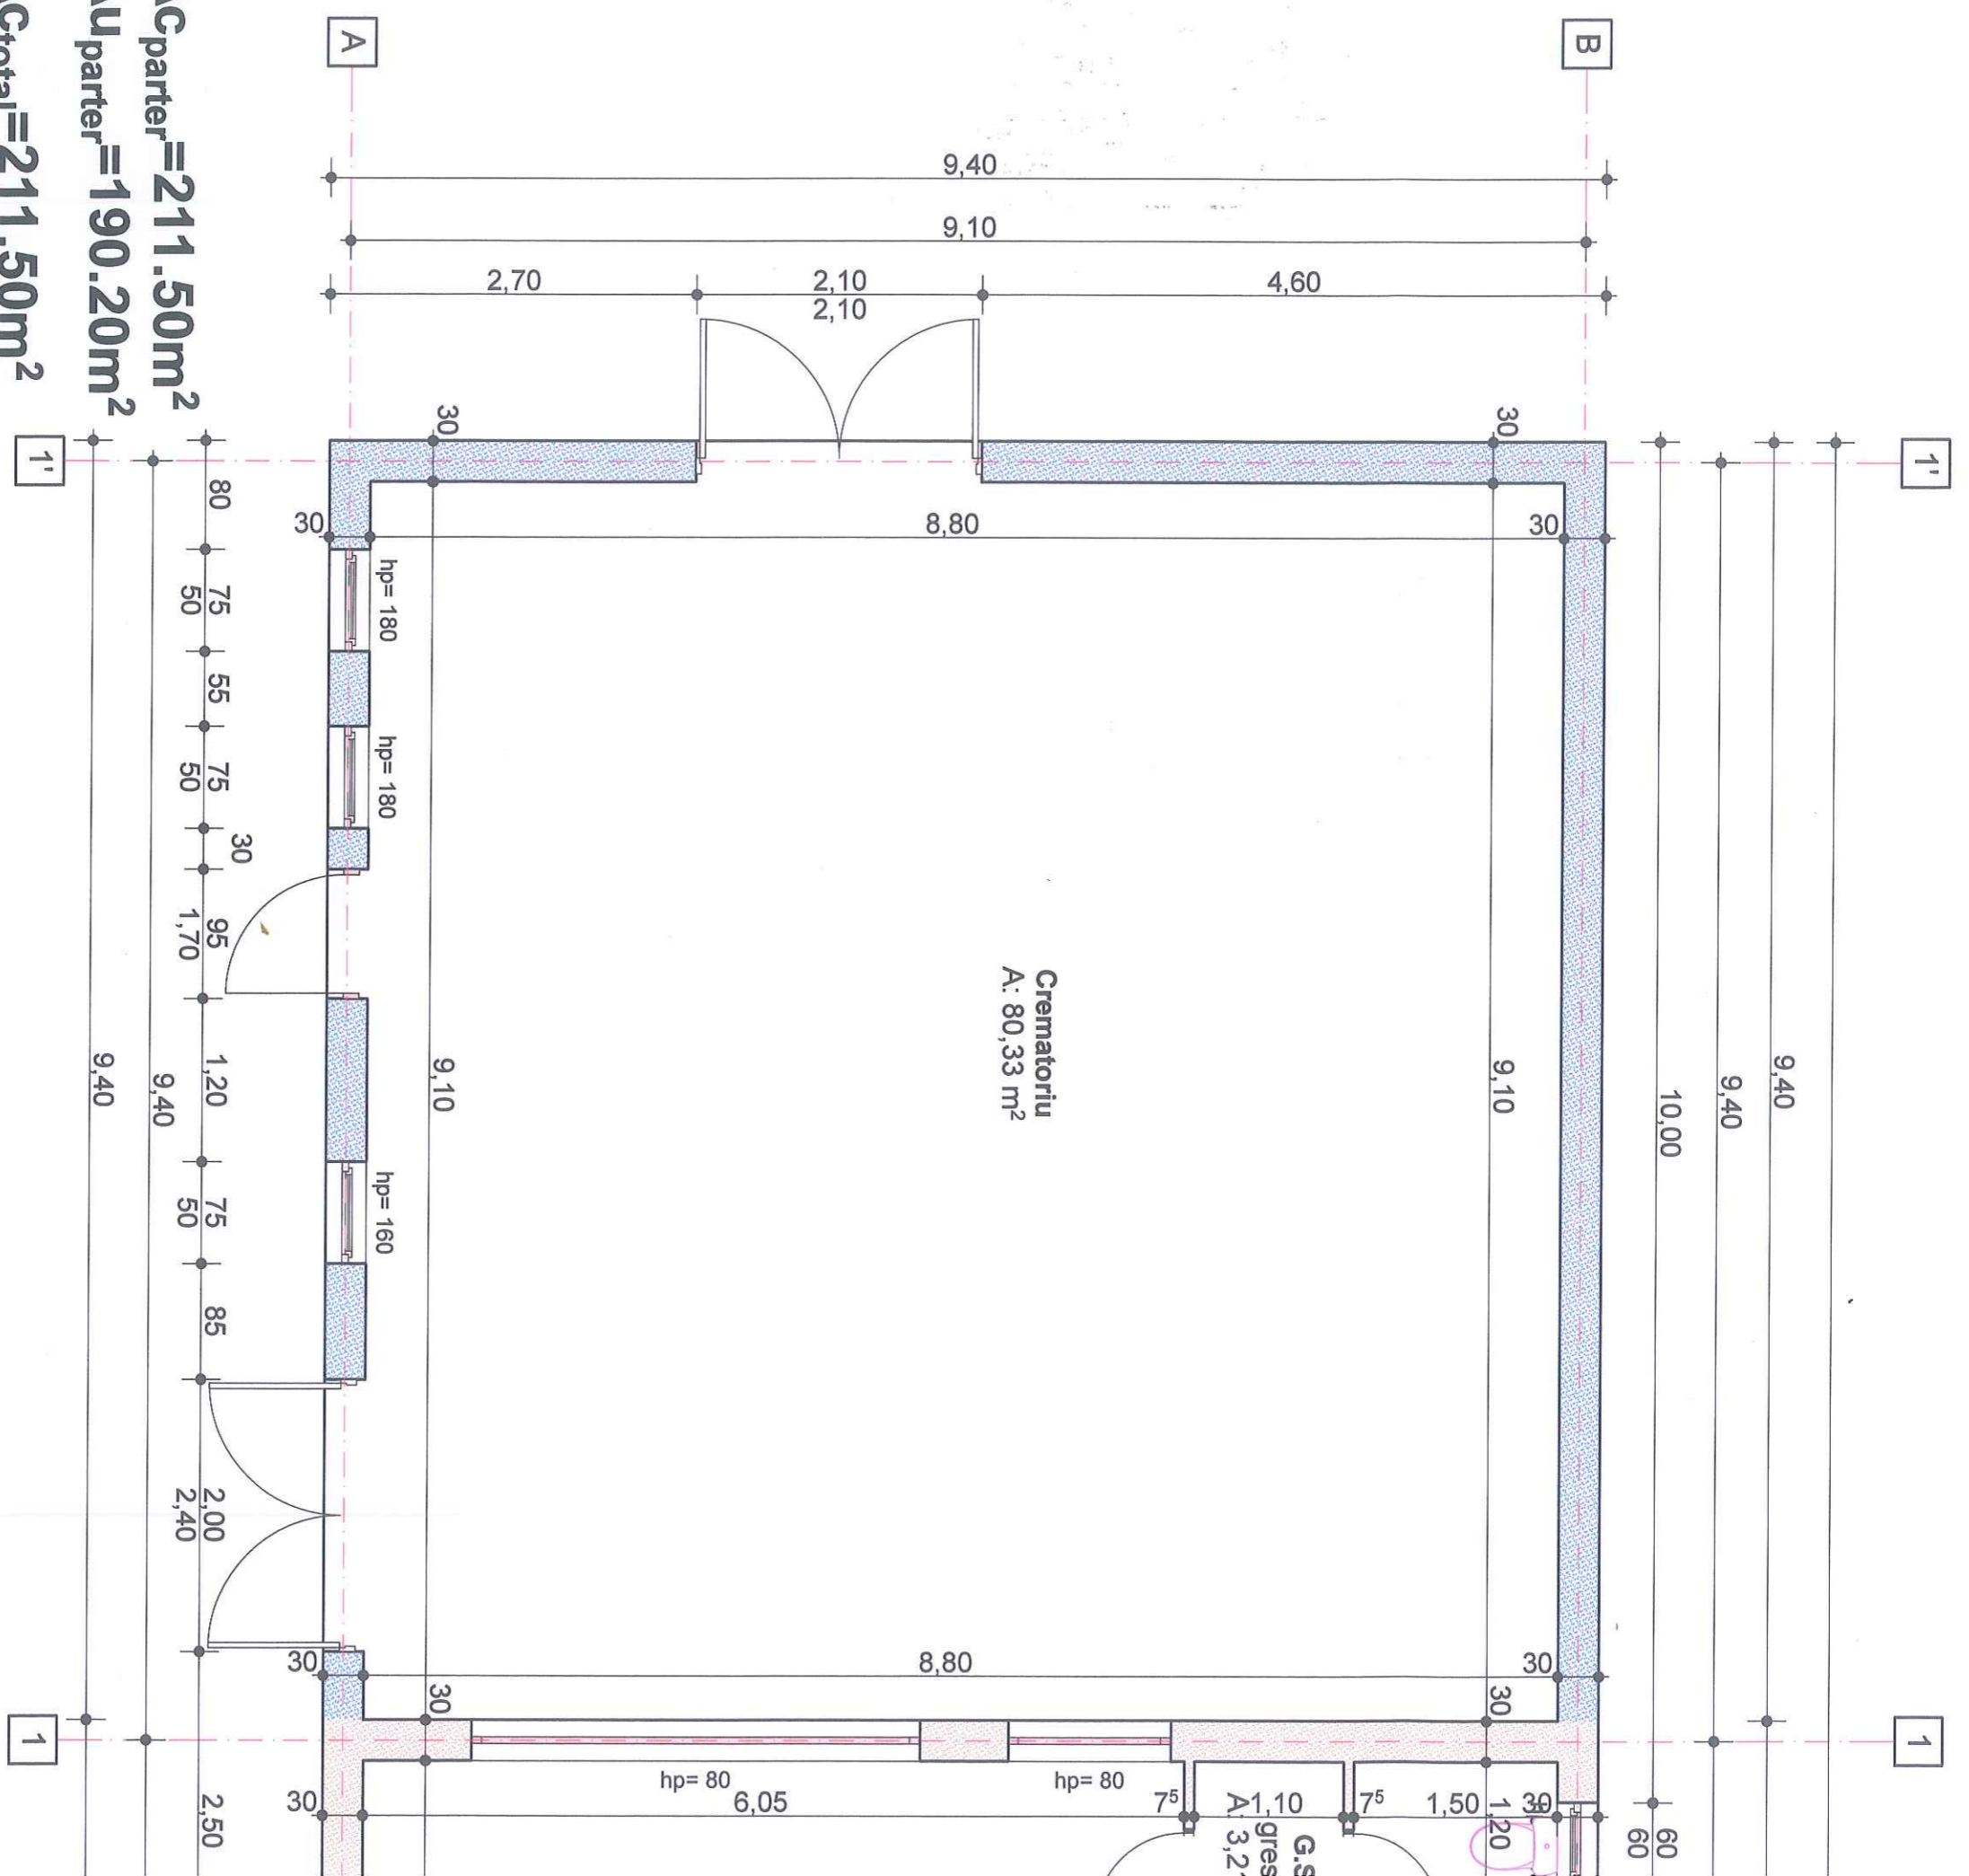

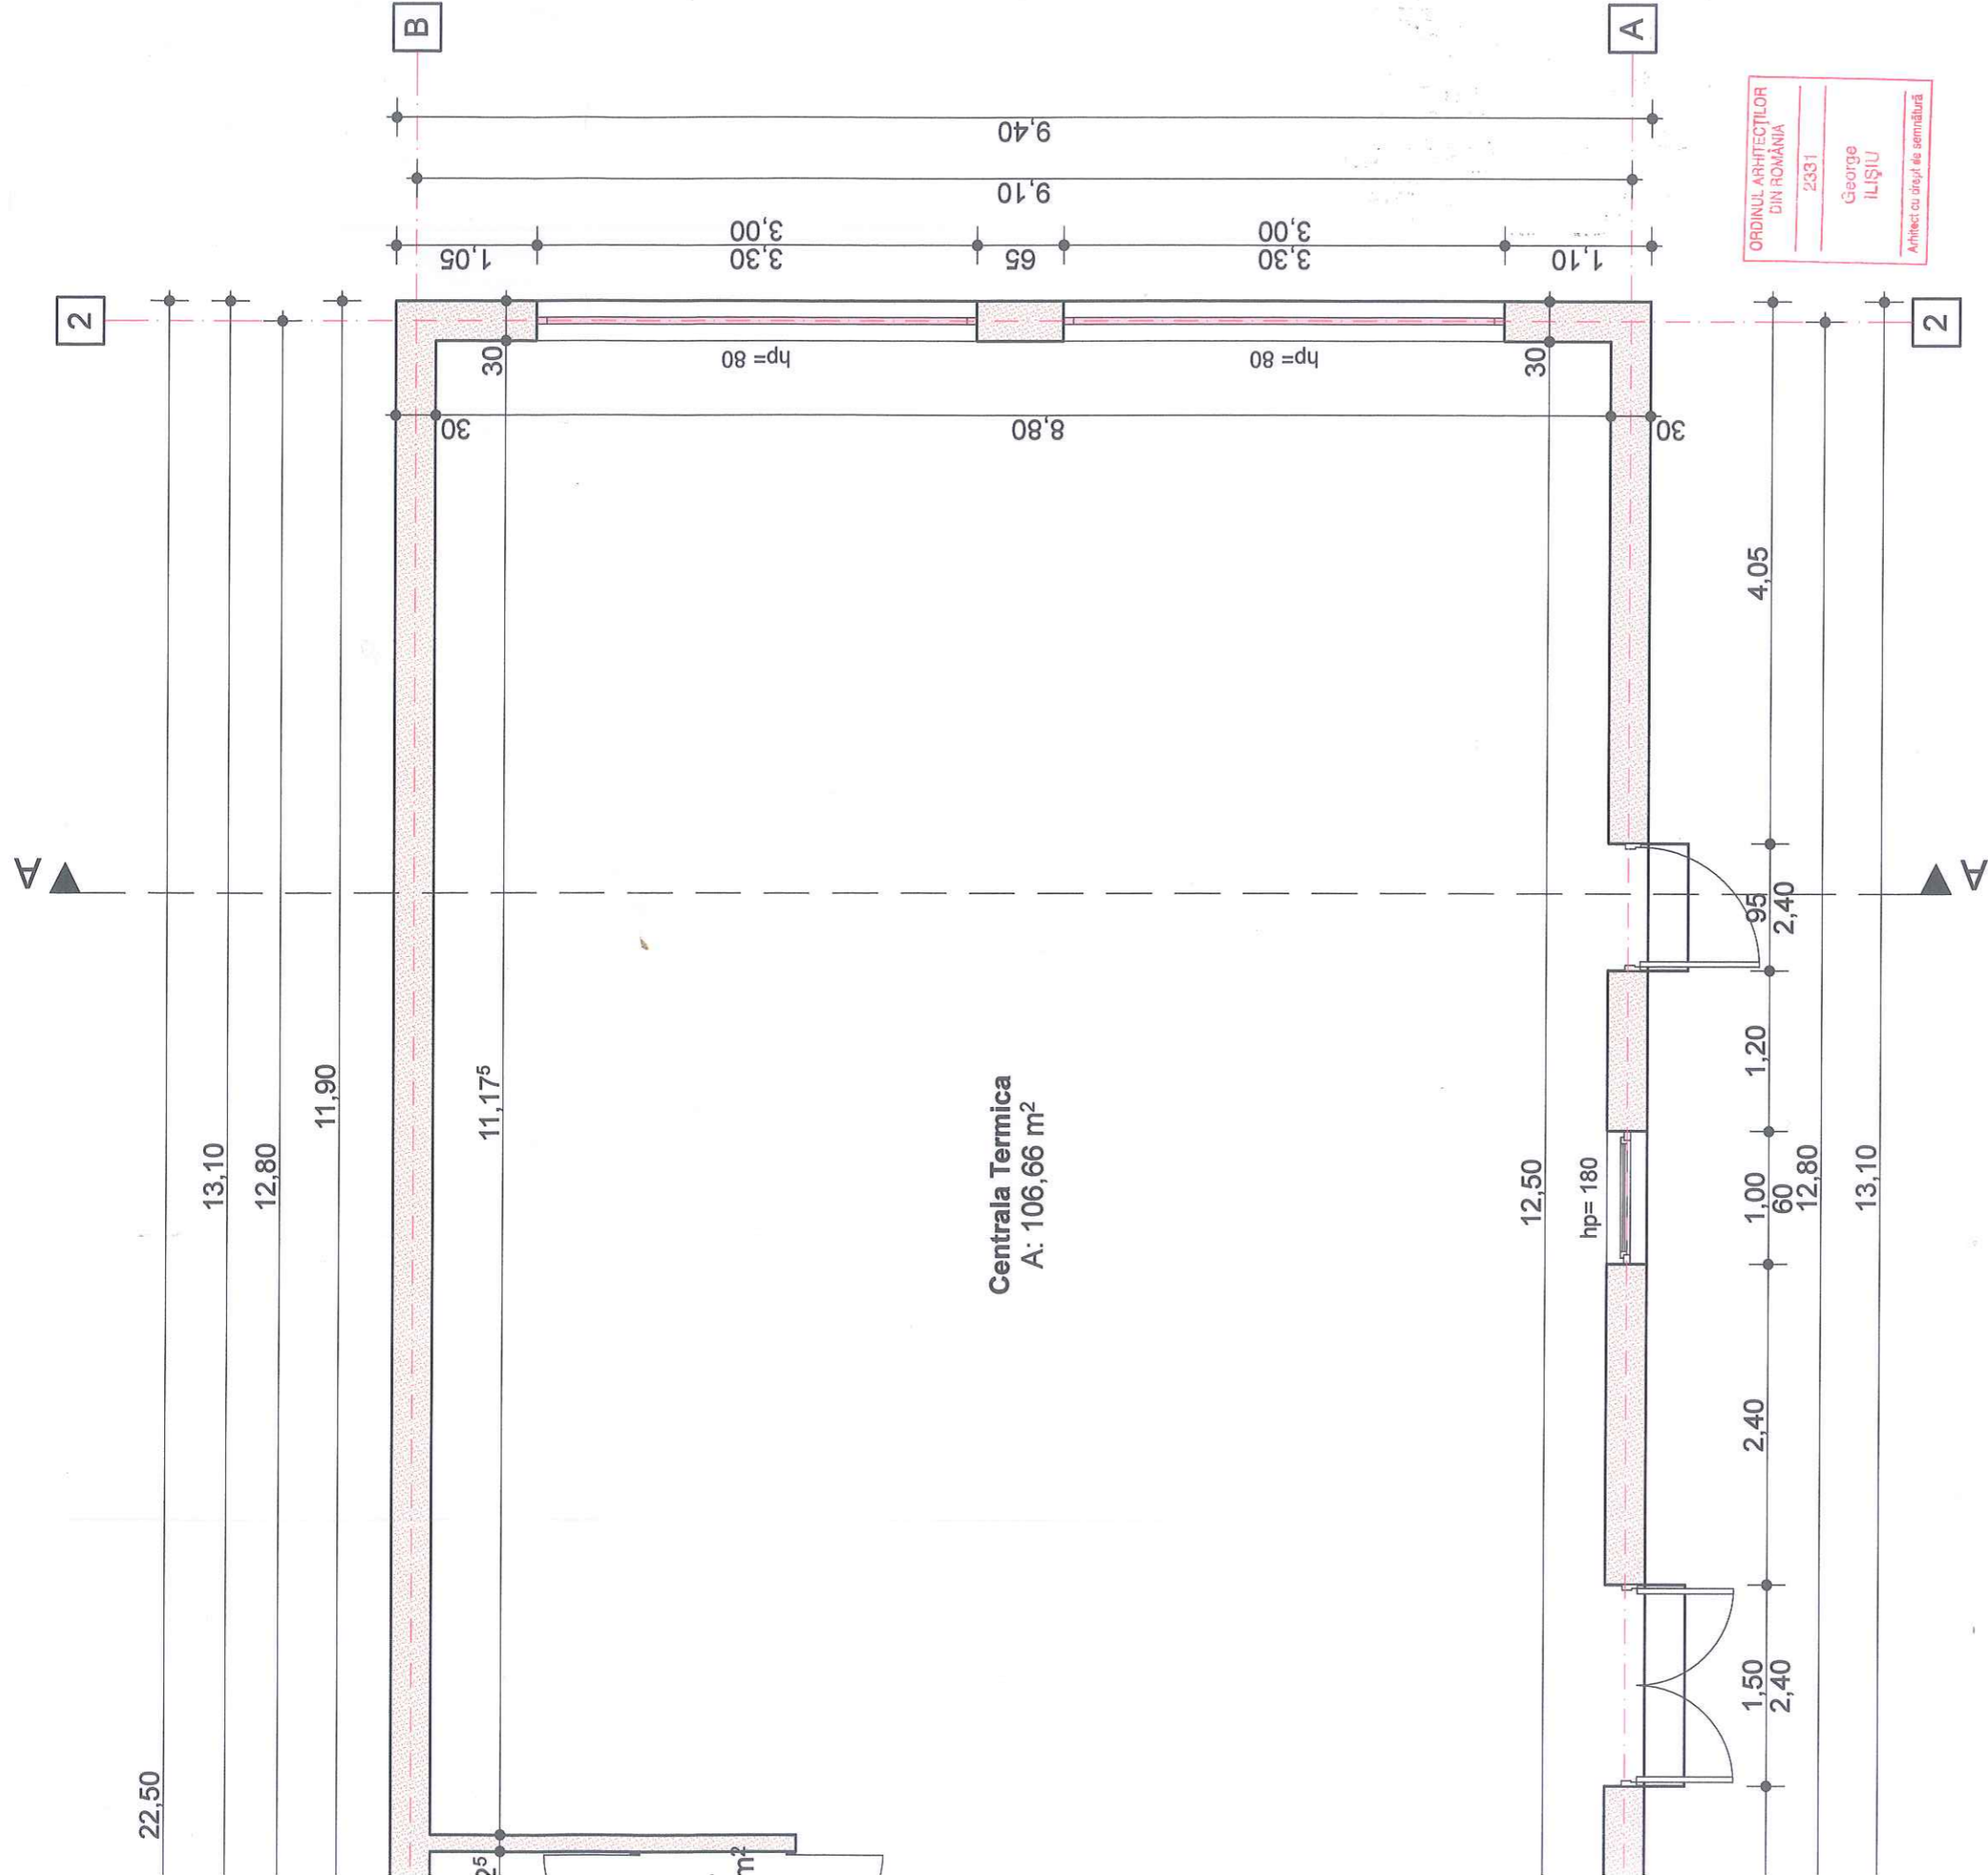


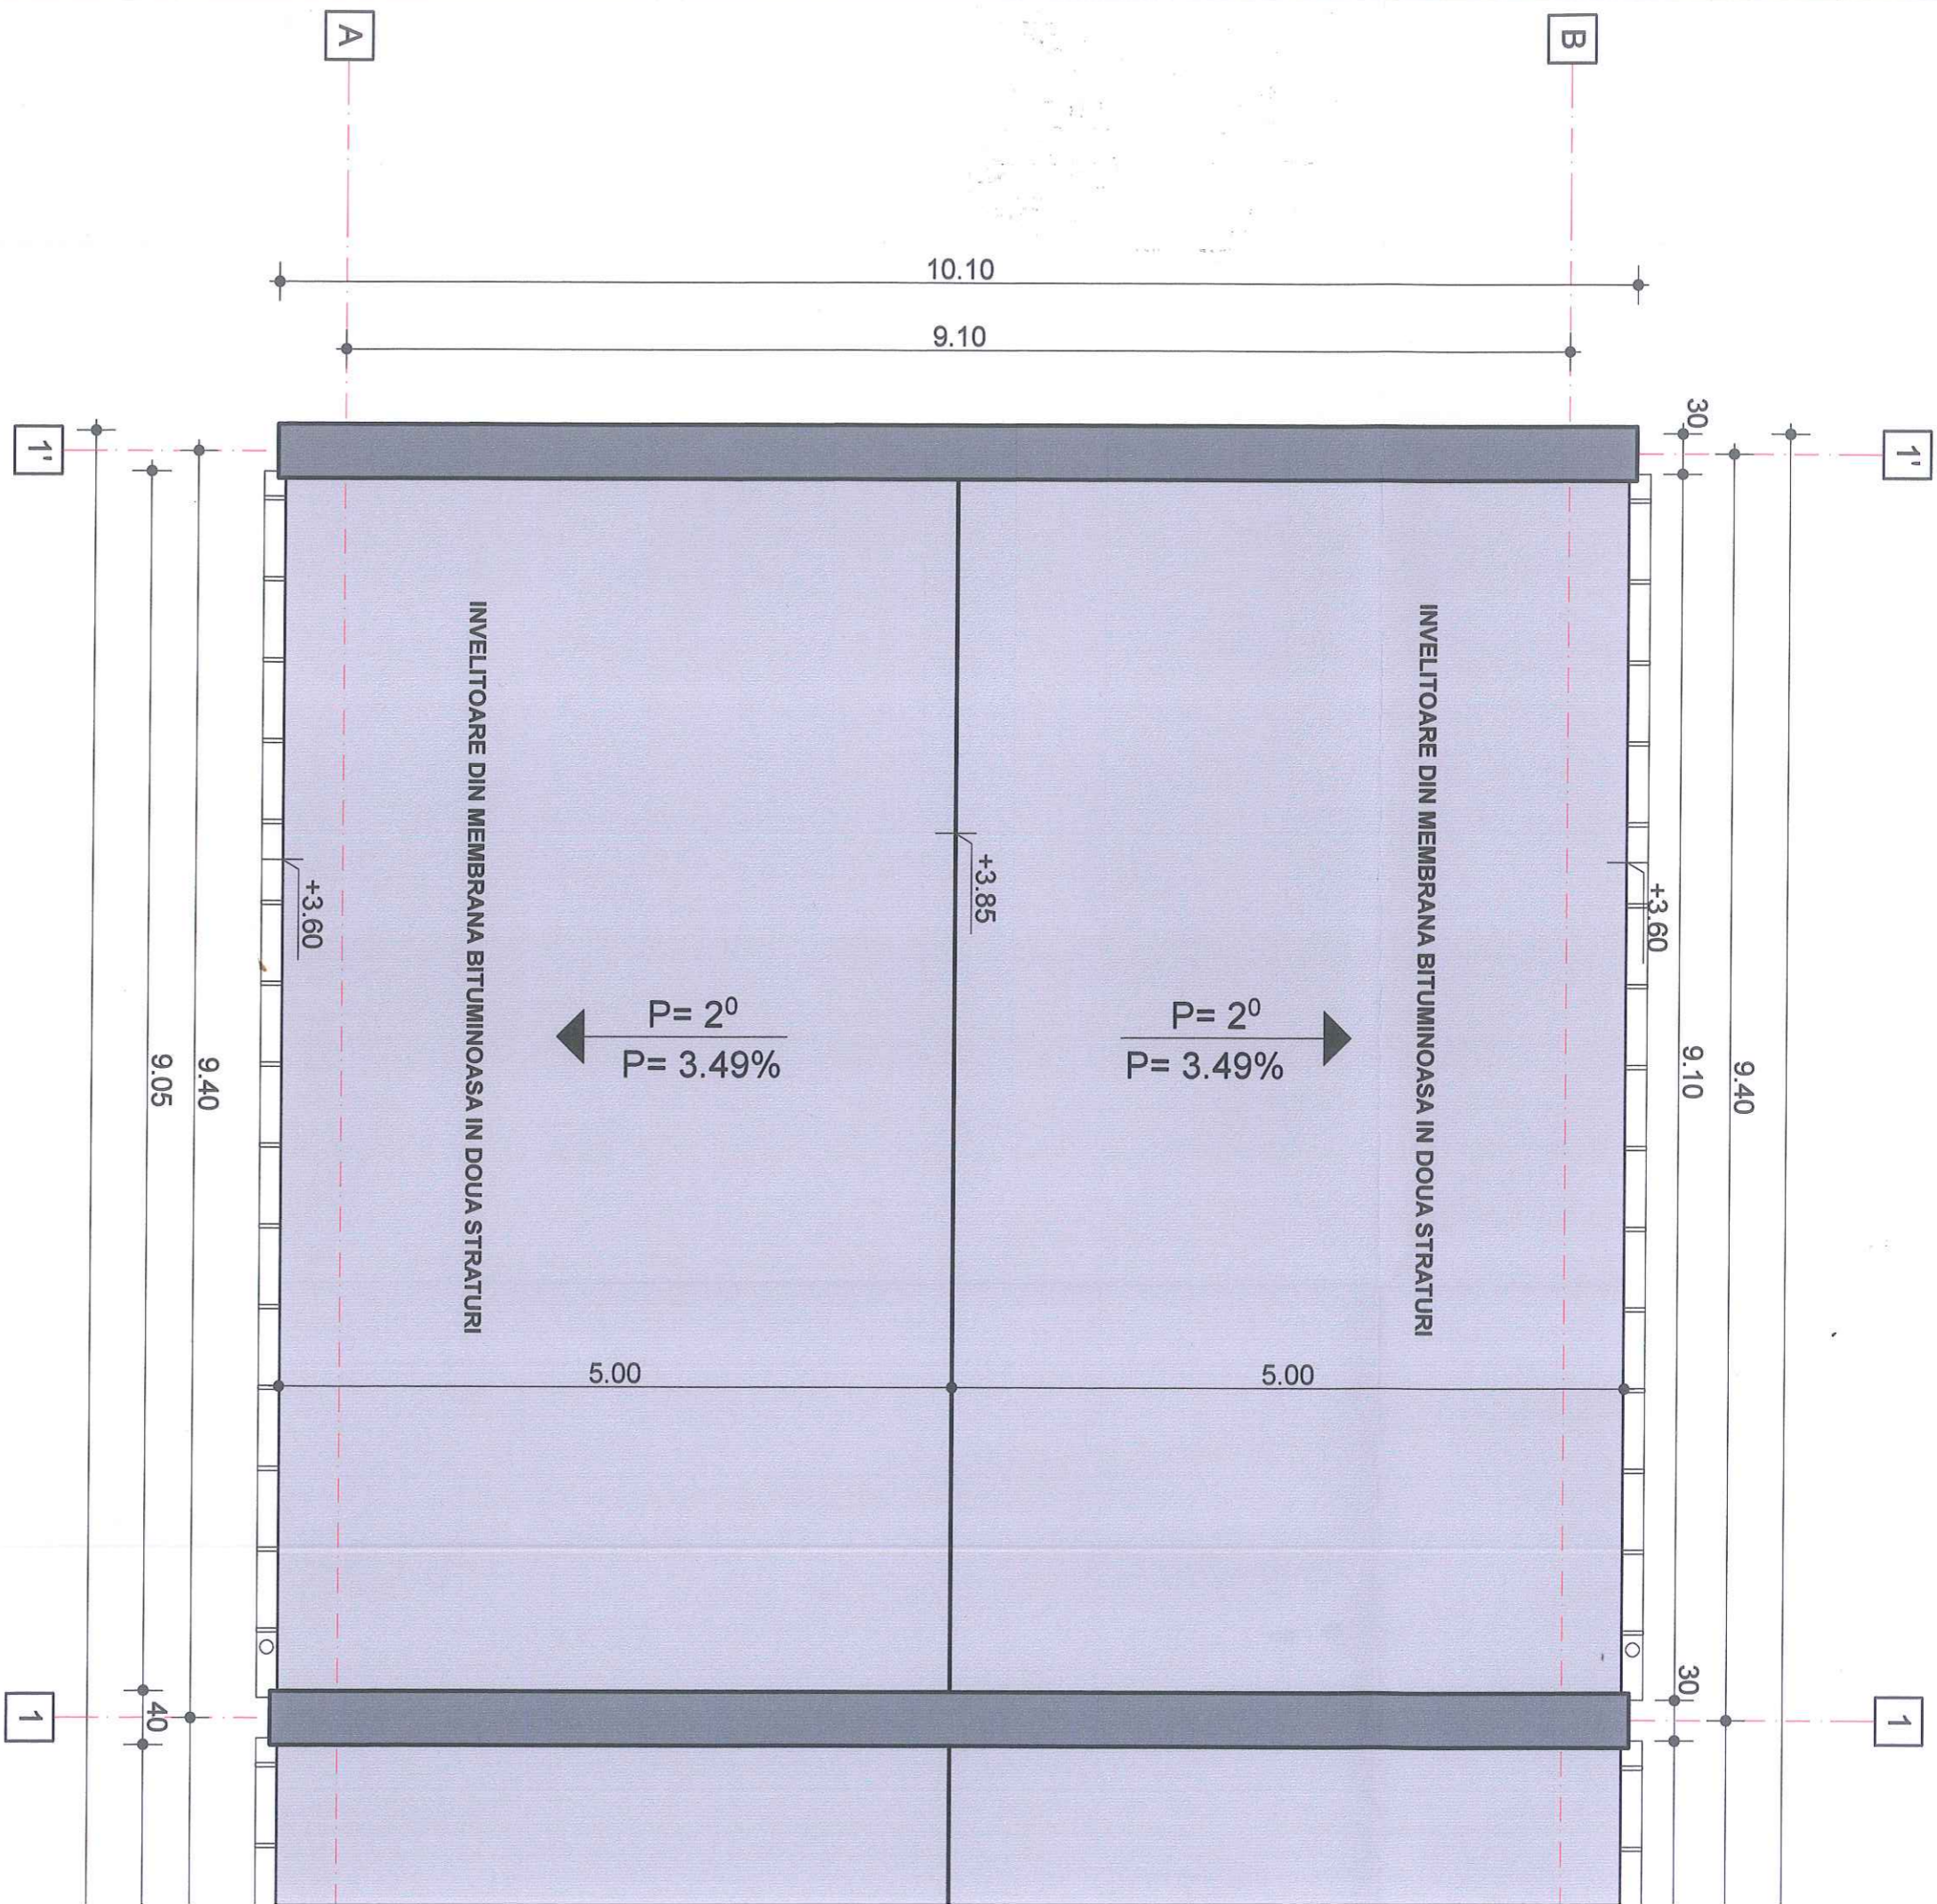
Centrala Termica  
A: 106,66 m<sup>2</sup>

ORDINUL ARHITECTILOR  
DIN ROMANIA  
2331  
George  
ILIȘIU  
Arhitect cu drept de semnătură




 <p><b>DESIGN CONSTRUCT IMOBIL</b> S.R.L. BISTRITIA, ROMANIA</p> <p>C.U.I. 31950825; nr. ord. reg. com. J06/384/2013 Bistrița, Loc. Unirea, str. Elena Caragiani, Nr. 6, Tel.0752/663191</p>	Beneficiar: <b>SPITALUL ORASENESC BECLEAN</b> prin manager <b>TUSA BOGDAN</b> Oras Beclean, Str. 1 Decembrie 1918, Nr.65, Jud. Bistrița-Năsăud		Nr. proiect: 70/2019
	Obiectiv: <b>REABILITARE SI MODERNIZARE CENTRALA TERMICA CU ANEXA</b> Amplasament: Oras Beclean, str. 1 Decembrie 1918, Nr. 65 , Jud. Bistrița-Năsăud		Faza: D.A.L.I.
Șef proiect: ing. Danciu Claudiu Proiectat: arh. Ilișiu George Proiectat: arh. Ilișiu G. Silviu Desenat: arh. Ilișiu G. Silviu	Scara: 1:50 Data: Decembr. 2019	<b>PLAN PARTER EXISTENT - Centrala Termica cu Anexa</b> Planșa nr: A03	







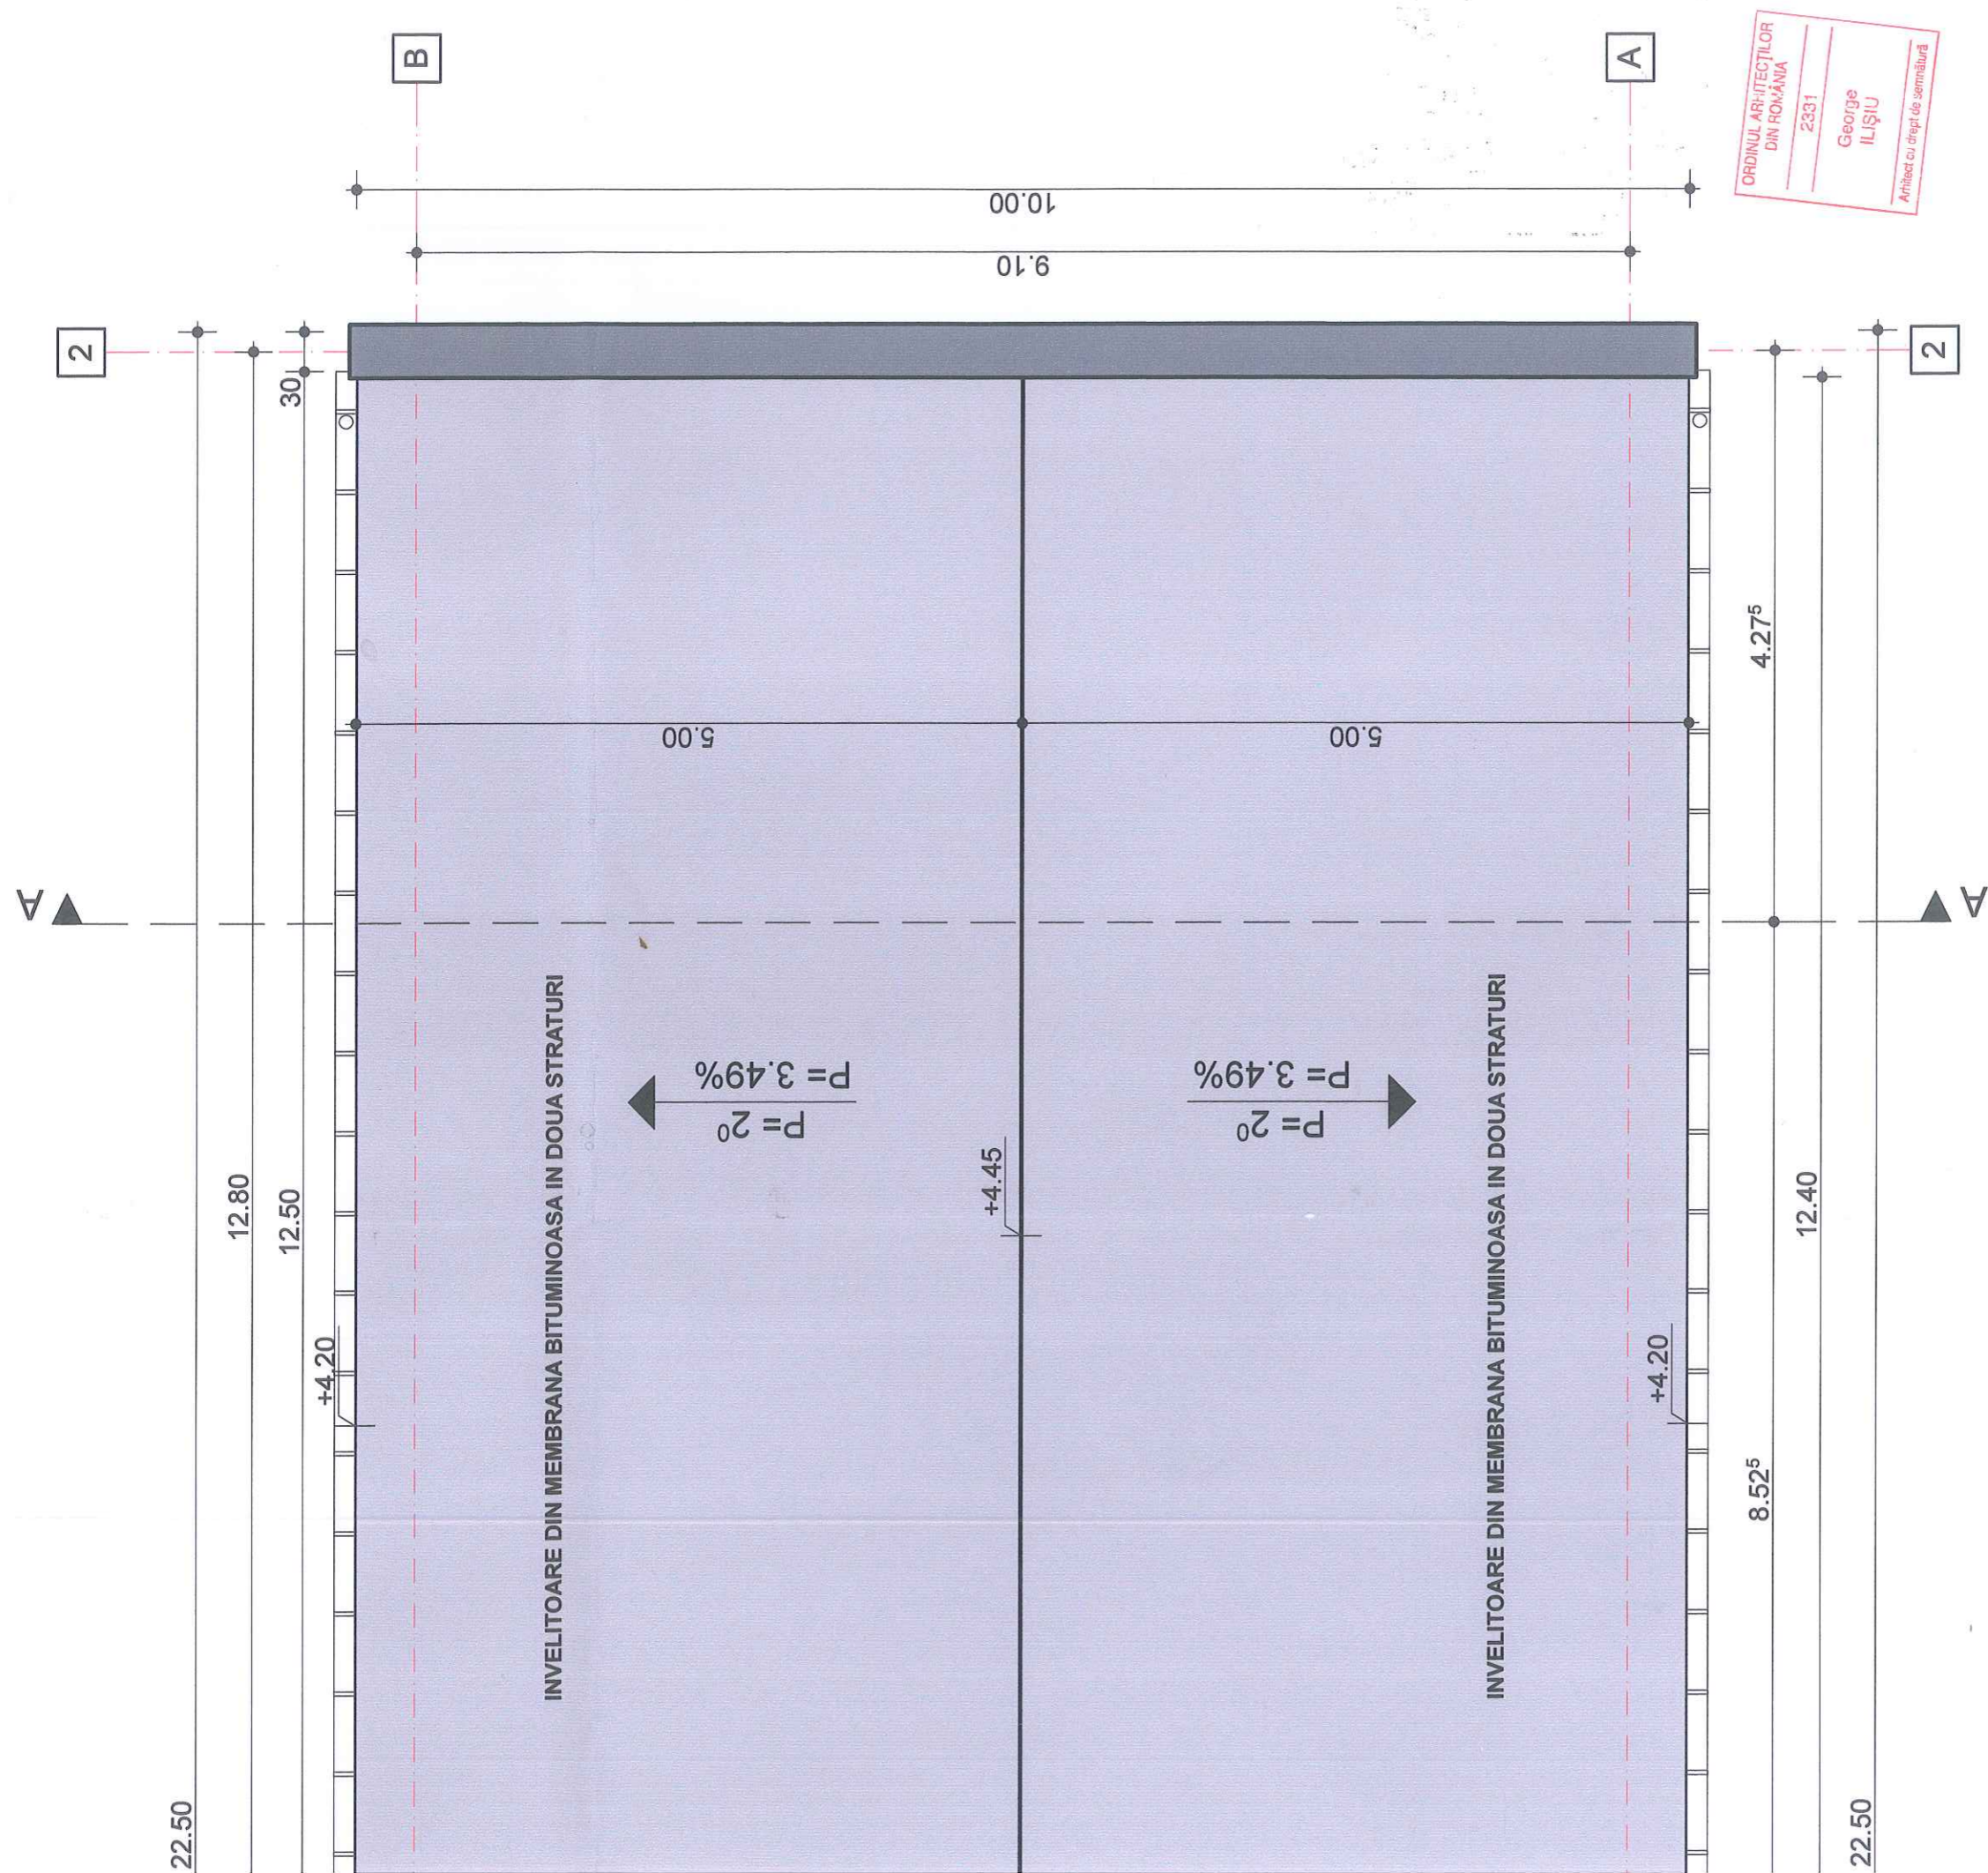


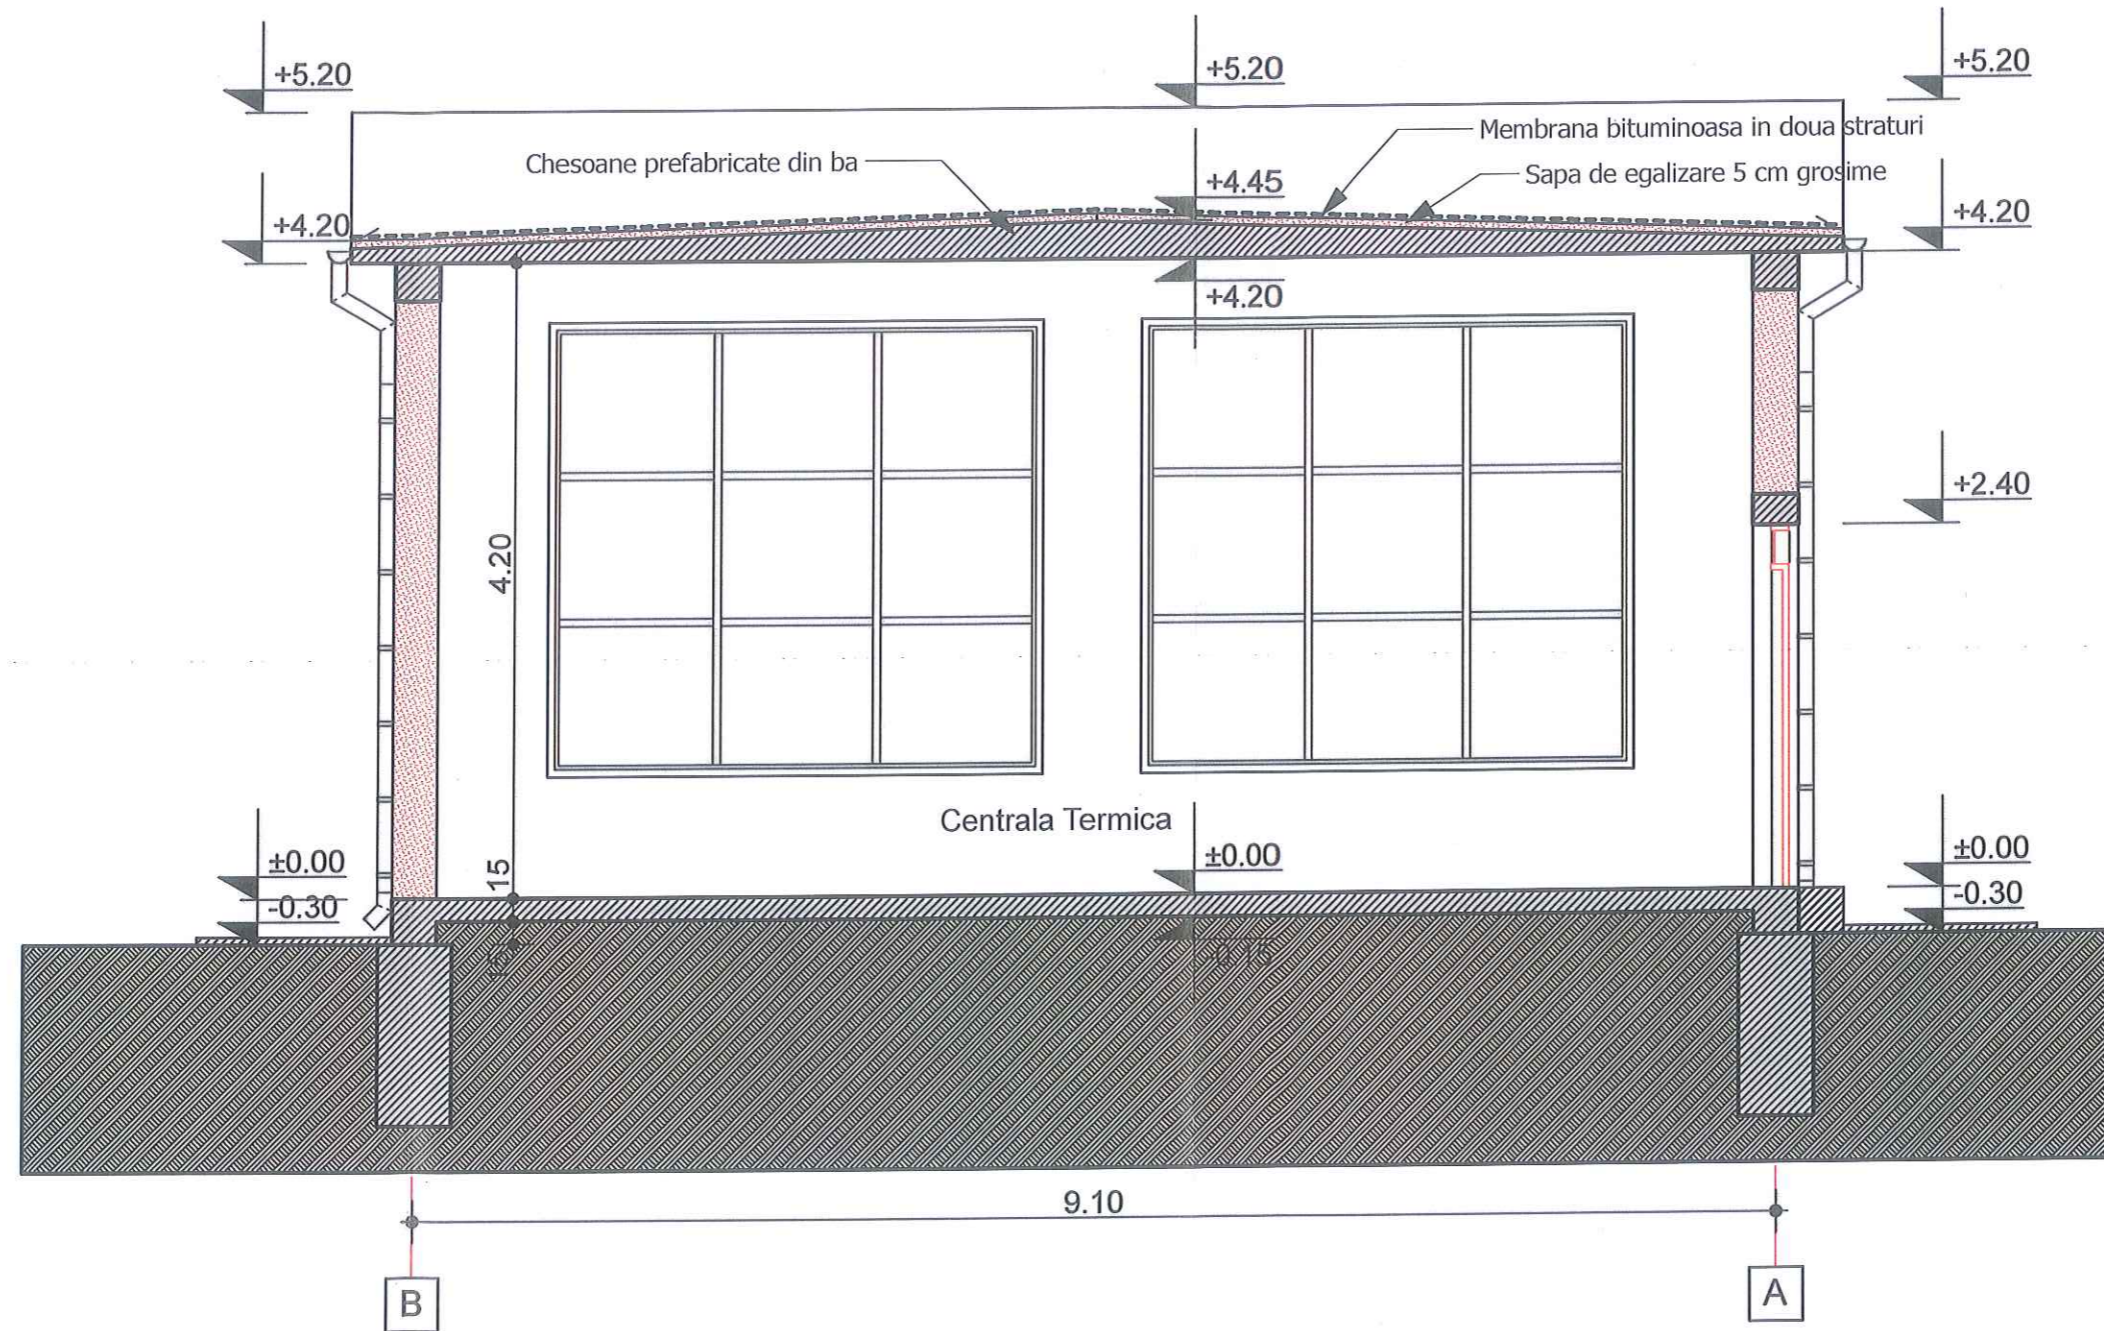
ORDINUL ARHITECTILOR  
DIN ROMANIA  
2331  
George  
ILIȘIU  
Arhitect cu drept de semnătură



 <p><b>DESIGN CONSTRICT IMOBIL</b> C.U.I. 31950825; nr. ord. reg. com. J06394/2013 Bistrița, Loc. Unirea, str. Elena Caragiani, Nr. 6, Tel.0752883191</p>		<p>Beneficiar: SPITALUL ORASENESC BECLEAN prin manager TUSA BOGDAN Oras Beclean, Str. 1 Decembrie 1918, Nr.65, Jud. Bistrița-Năsăud</p>	
Șef proiect:	ing. Danciu Claudiu	Obiectiv:	REABILITARE SI MODERNIZARE CENTRALA TERMICA CU ANEXA
Proiectat:	arh. Ilișiu George	Amplasament:	Oras Beclean, str. 1 Decembrie 1918, Nr. 65 , Jud. Bistrița-Năsăud
Proiectat:	arh. Ilișiu G. Silviu	Scara:	1:50
Desenat:	arh. Ilișiu G. Silviu	Data	Decembr. 2019

Nr. proiect:	70/2019	<p><b>PLAN INVELITOARE EXISTENT - Centrala Termica cu Anexa</b></p>
Faza:	D.A.L.I.	
<p>Planșa nr: A04</p>		






ORDINUL ARHITECTILOR  
DIN ROMANIA  
2331  
George  
ILIȘIU  
Arhitect cu drept de semnătură



 C.U.I. 31950825; nr. ord. reg. com. J06/384/2013 Bistrița, Loc. Unirea, str. Elena Caragiani, Nr. 6, Tel.0752/883191	Beneficiar: SPITALUL ORASENESC BECLEAN prin manager TUSA BOGDAN Oras Beclean, Str. 1 Decembrie 1918, Nr.65, Jud. Bistrița-Năsăud		Nr. proiect: 70/2019
	Obiectiv: REABILITARE SI MODERNIZARE CENTRALA TERMICA CU ANEXA Amplasament: Oras Beclean, str. 1 Decembrie 1918, Nr. 65 , Jud. Bistrița-Năsăud		Faza: D.A.L.I.
Șef proiect: ing. Danciu Claudiu	Proiectat: arh. Ilișiu George	Scara: 1:50	<b>SECTIUNE A-A EXISTENT- Centrala Termica cu Anexa</b> Planșa nr: A05
Proiectat: arh. Ilișiu G. Silviu	Desenat: arh. Ilișiu G. Silviu	Data Decembr. 2019	





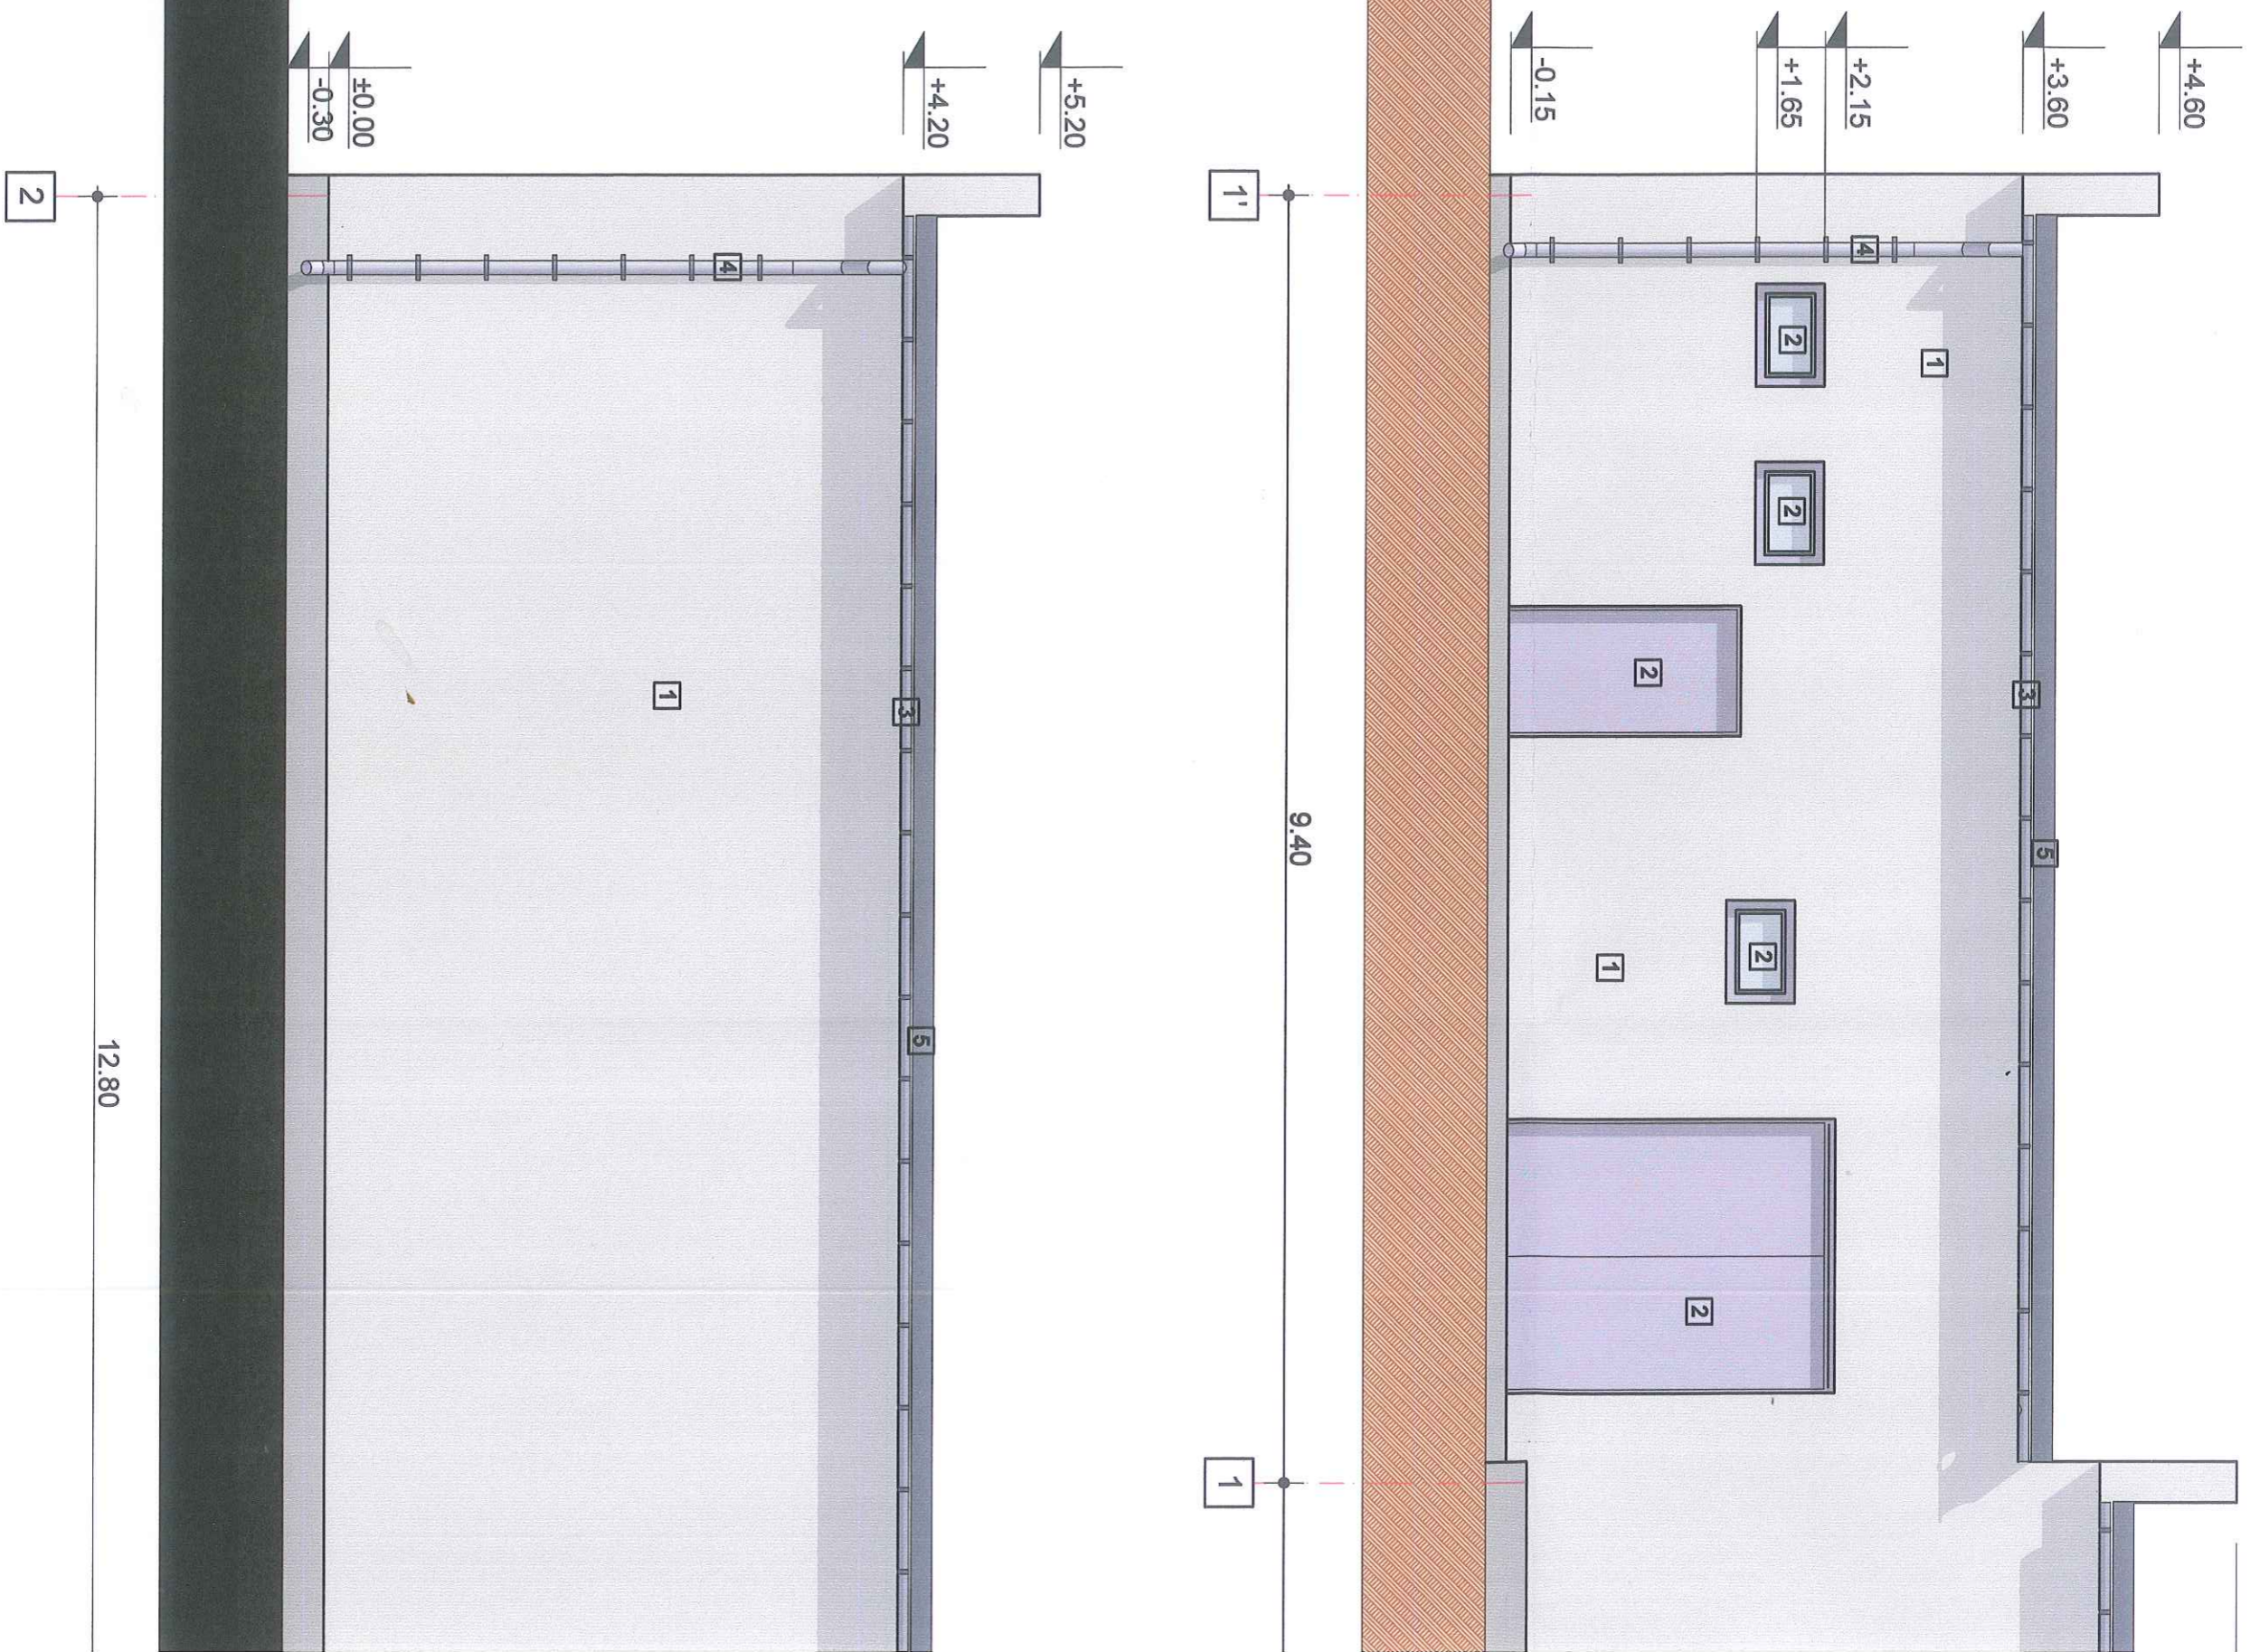

**LEGENDA FINISAJE:**


- 1 TENCUALIA, ZUGRAVEALA DE EXTERIOR - culoare alb/gri
- 2 FEREA STRAUSA - tamplarie metalica, culoare rosu/gri, cu geam simplu
- 3 JGHEAB DIN TABLA ZINCATA - vopsita culoare gri, Ø 15 cm
- 4 BURLAN DIN TABLA ZINCATA - vopsita culoare gri, Ø 12 cm
- 5 INVELITOARE DIN MEMBRANA BITUMINOASA IN DOUA STRATURI - culoare gri



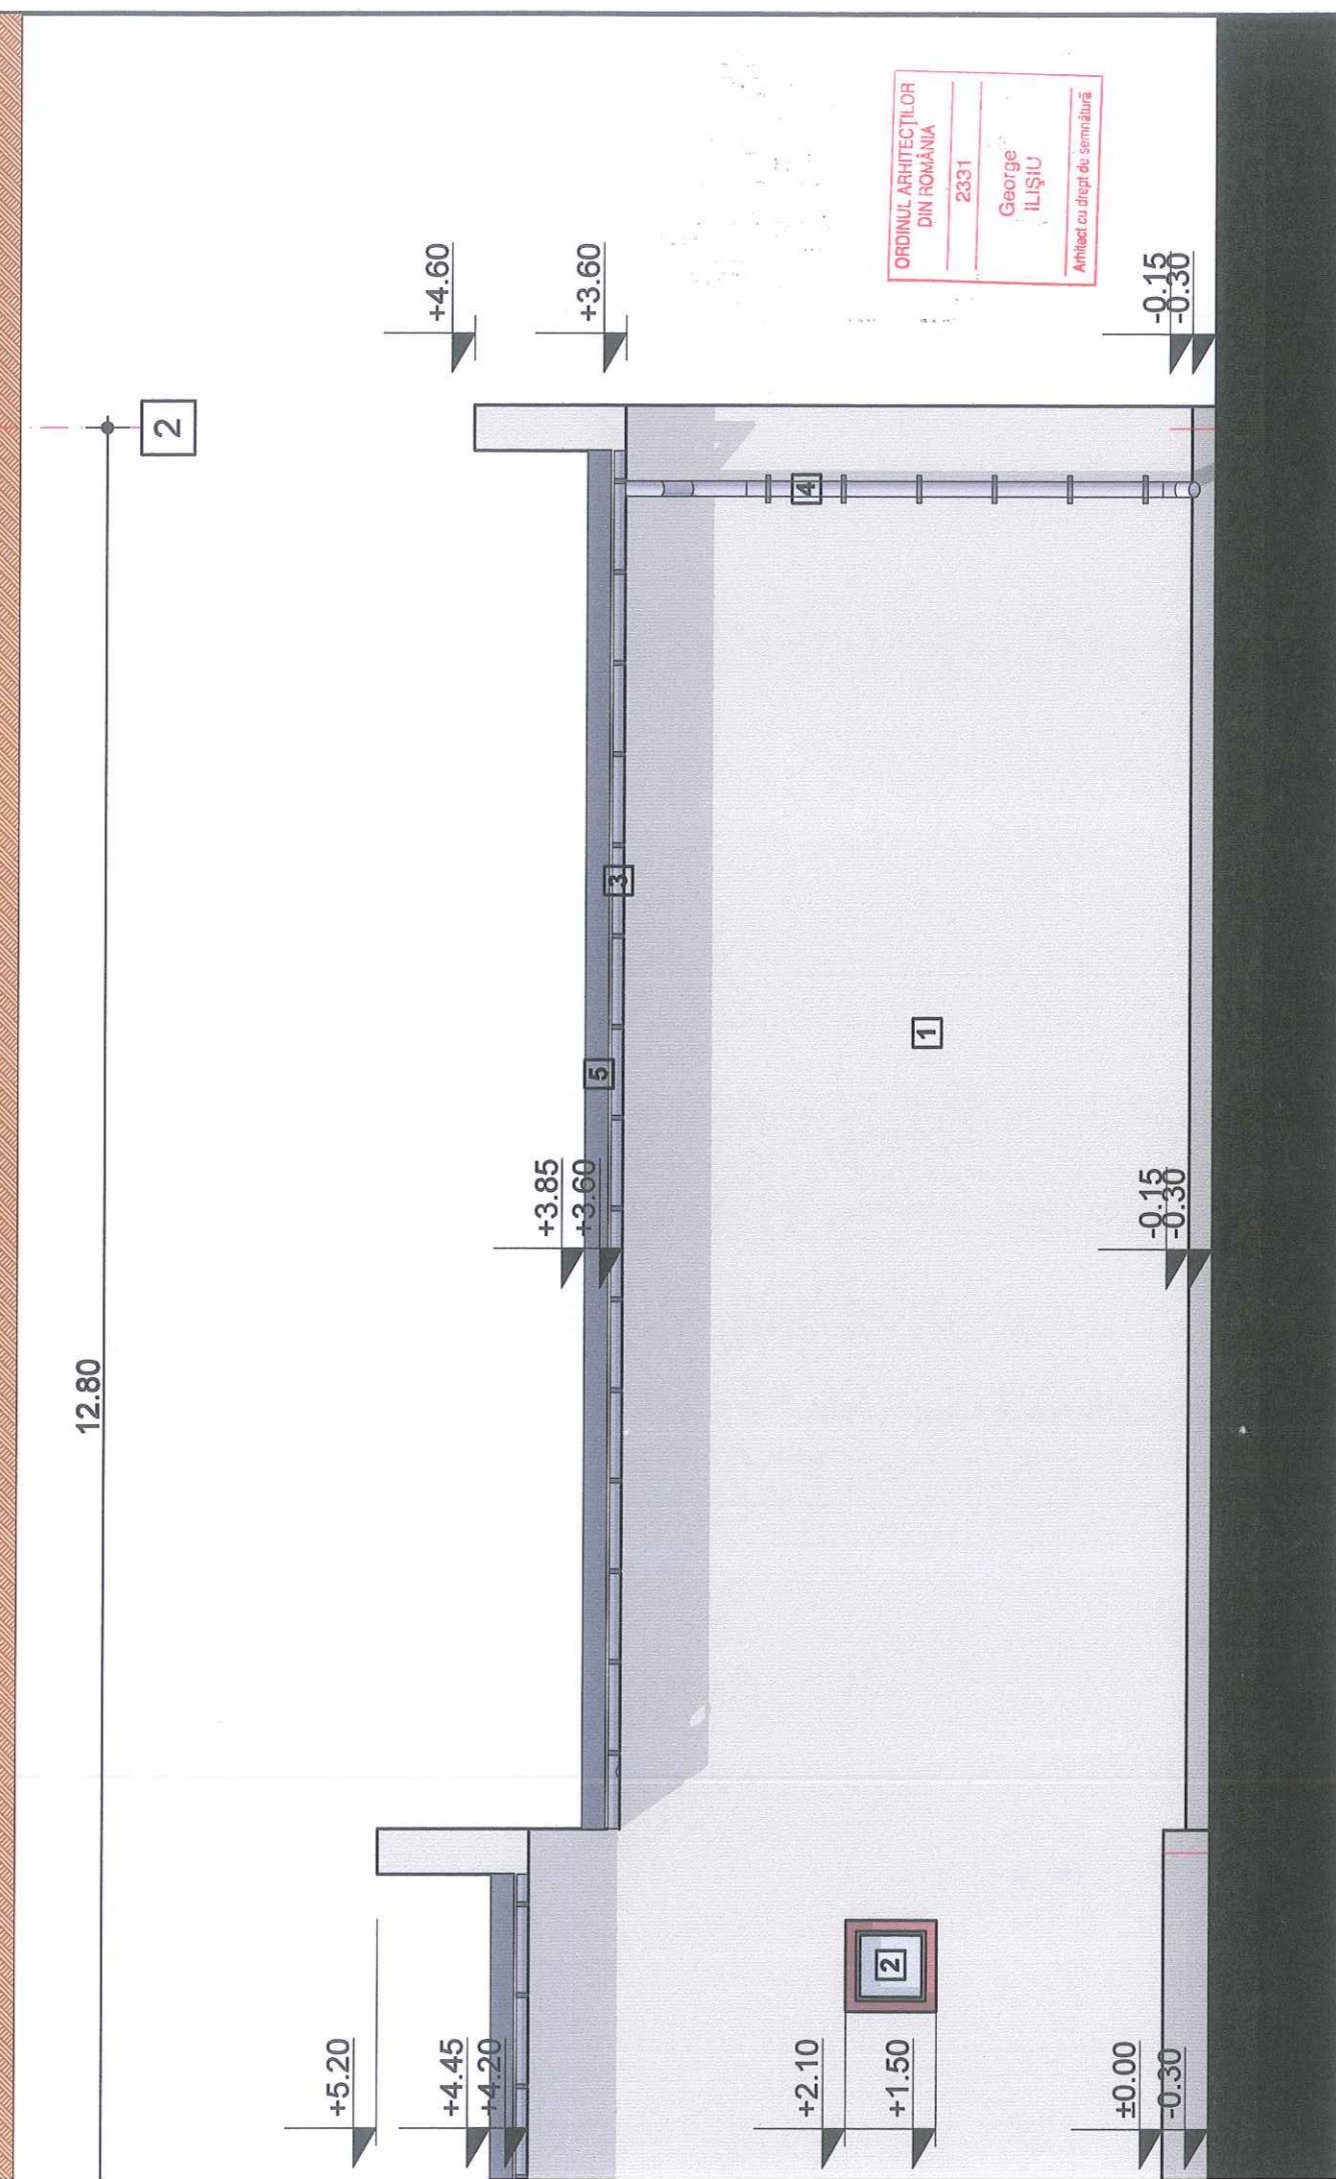
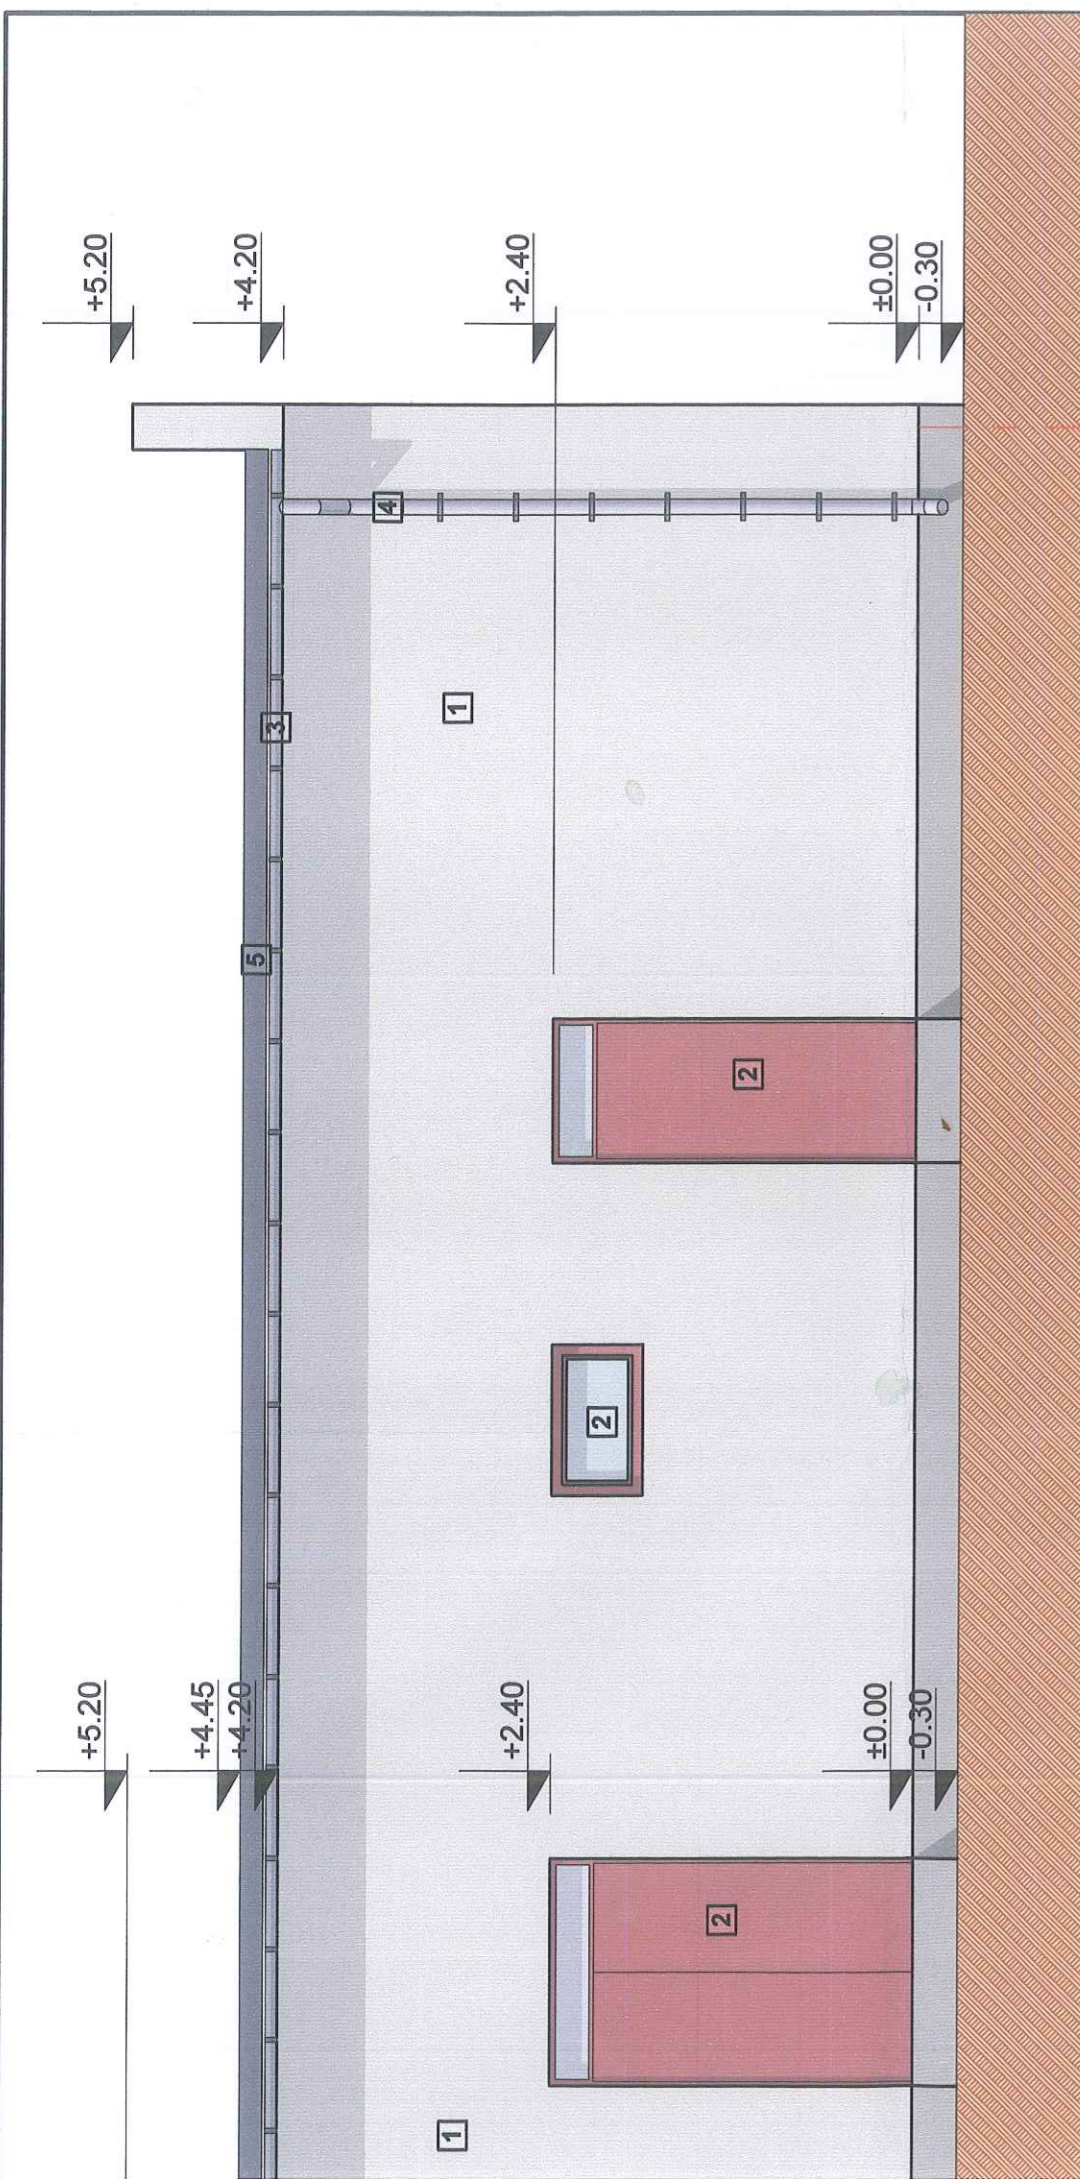


ORDINUL ARHITECTILOR  
DIN ROMANIA  
2331  
George  
ILIȘIU  
Arhitect cu drept de semnătură



 <p><b>DESIGN CONSTRUCT IMOBIL</b> C.U.I. 31950825; nr. ord. reg. com. JO6/384/2013 Bistrița, Loc. Unirea, str. Elena Caragiani, Nr. 6, Tel.0752/863191</p>	<p>Beneficiar: <b>SPITALUL ORASENESCU BECLEAN</b> prin manager <b>TUSA BOGDAN</b> Oras Beclean, Str. 1 Decembrie 1918, Nr.65, Jud. Bistrița-Năsăud</p>		Nr. proiect: 70/2019
	<p>Obiectiv: <b>REABILITARE SI MODERNIZARE CENTRALA TERMICA CU ANEXA</b></p>		Faza: D.A.L.I.
<p>Șef proiect: ing. Danciu Claudiu</p>	<p>Amplasament: Oras Beclean, str. 1 Decembrie 1918, Nr. 65, Jud. Bistrița-Năsăud</p>	<p><b>FATADA PRINCIPALA/POSTERIOARA EXISTENT - Centrala Termica cu Anexa</b></p>	
<p>Proiectat: arh. Ilișiu George</p>	<p>Scara: 1:50</p>	<p>Planșa nr: A06</p>	
<p>Proiectat: arh. Ilișiu G. Silviu</p>	<p>Data Decembr. 2019</p>		
<p>Desenat: arh. Ilișiu G. Silviu</p>			



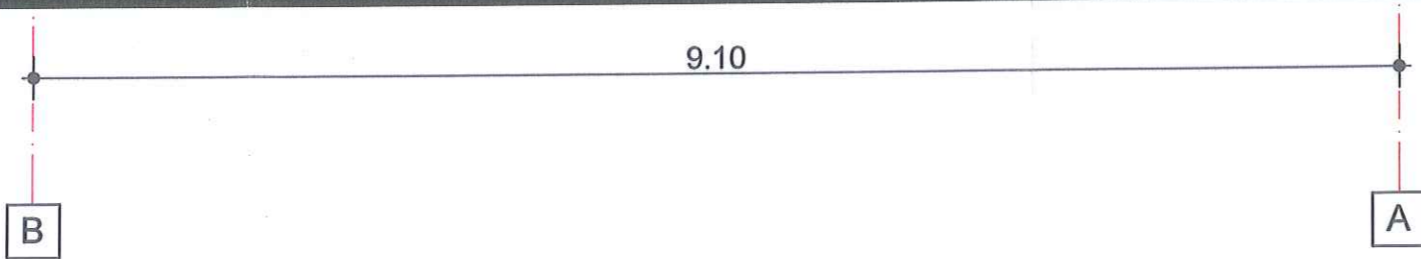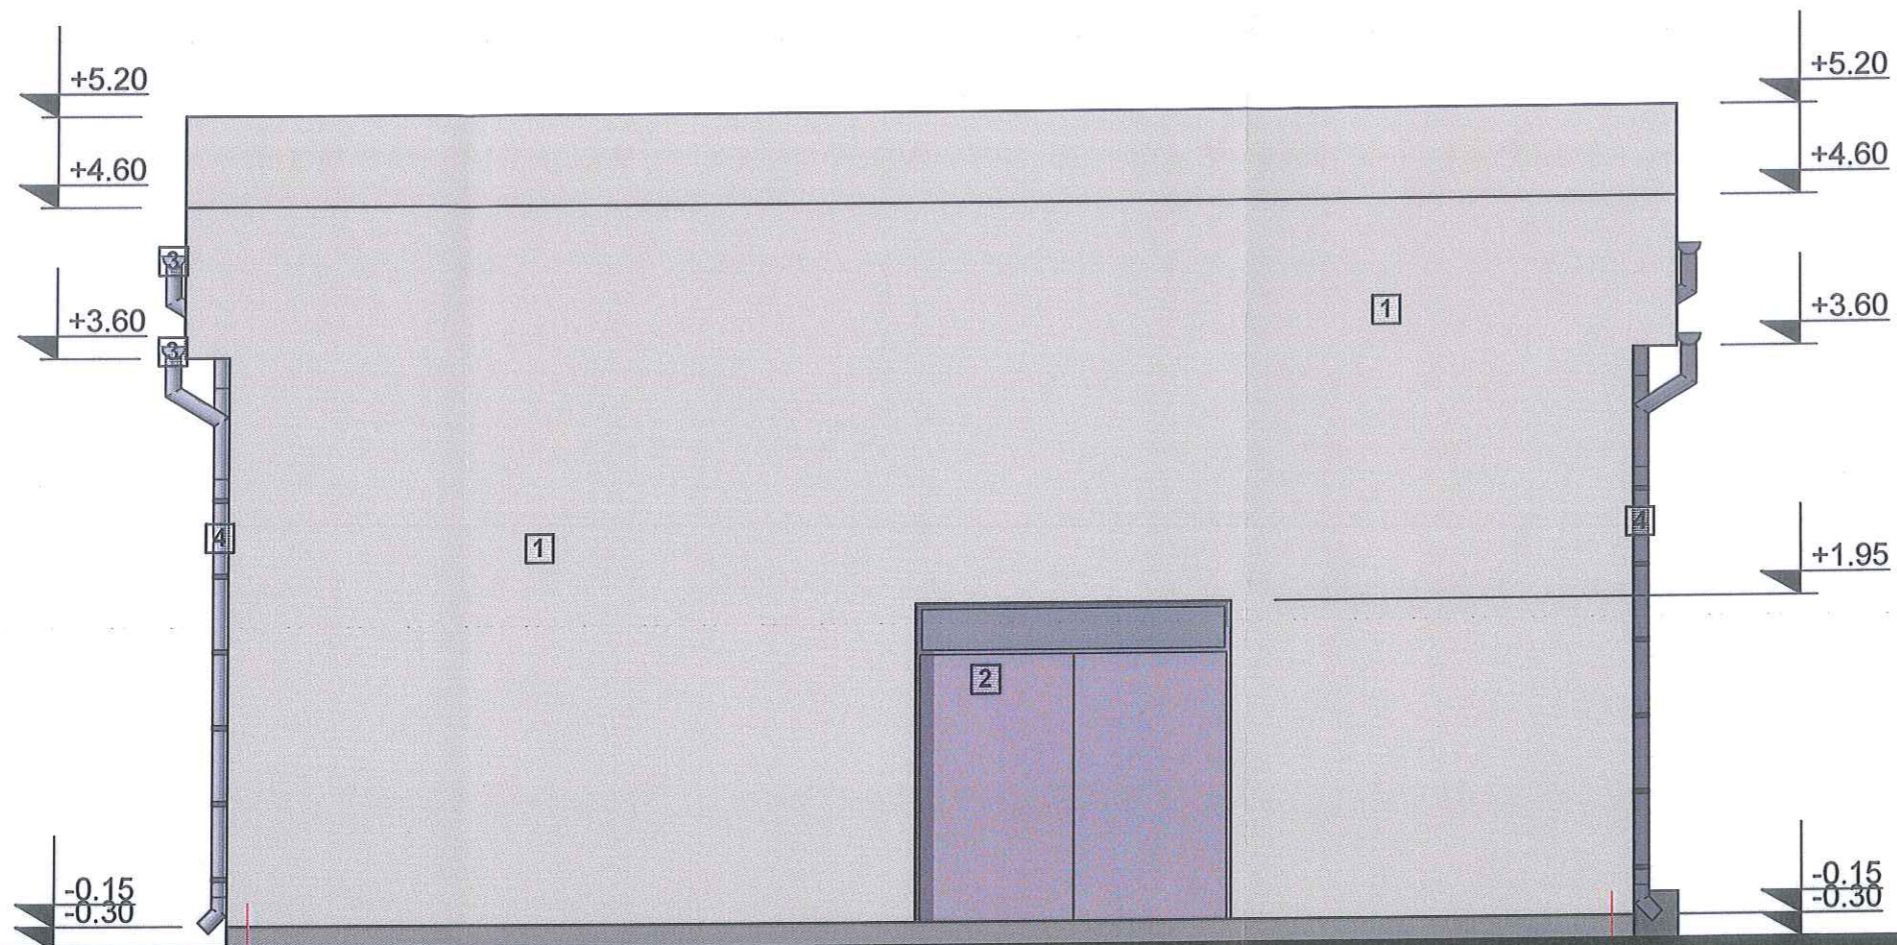


ORDINUL ARHITECȚILOR  
DIN ROMÂNIA  
2301  
George  
ILIȘIU  
Arhitect cu drept de semnătură

NO 21950625  
DESIGN  
CONSTRUCT IMOBIL  
S.R.L.  
BISTRITA

- LEGENDA FINISAJE:**
- 1 TENCUIALA, ZUGRAVEALA DE EXTERIOR- culoare alb/gri
  - 2 FEREAȘTRA/USA - tamplarie metalica, culoare rosu/gri, cu geam simplu
  - 3 JGHEAB DIN TABLA ZINCATA - vopsita culoare gri, Ø 15 cm
  - 4 BURLAN DIN TABLA ZINCATA - vopsita culoare gri, Ø 12 cm
  - 5 INVELITOARE DIN MEMBRANA BITUMINOASA IN DOUA STRATURI - culoare gri

 C.U.I. 31950825; nr. ord. reg. com. J06/384/2013 Bistrita, Loc. Unirea, str. Elena Caragiani, Nr. 6, Tel.0752/883191	Beneficiar: SPITALUL ORASENESC BECLEAN prin manager TUSA BOGDAN		Nr. proiect:
	Oras Beclean, Str. 1 Decembrie 1918, Nr.65, Jud. Bistrița-Năsăud		70/2019
Obiectiv: REABILITARE SI MODERNIZARE CENTRALA TERMICA CU ANEXA			Faza:
Amplasament: Oras Beclean, str. 1 Decembrie 1918, Nr. 65 , Jud. Bistrița-Năsăud			D.A.L.I.
Șef proiect:	ing. Danciu Claudiu	Scara: 1:50	FATADA LATERALA STANGA EXISTENT - Centrala Termica cu Anexa
Proiectat:	arh. Ilișiu George		
Proiectat:	arh. Ilișiu G. Silviu	Data Decembr. 2019	Planșa nr: A07
Desenat:	arh. Ilișiu G. Silviu		



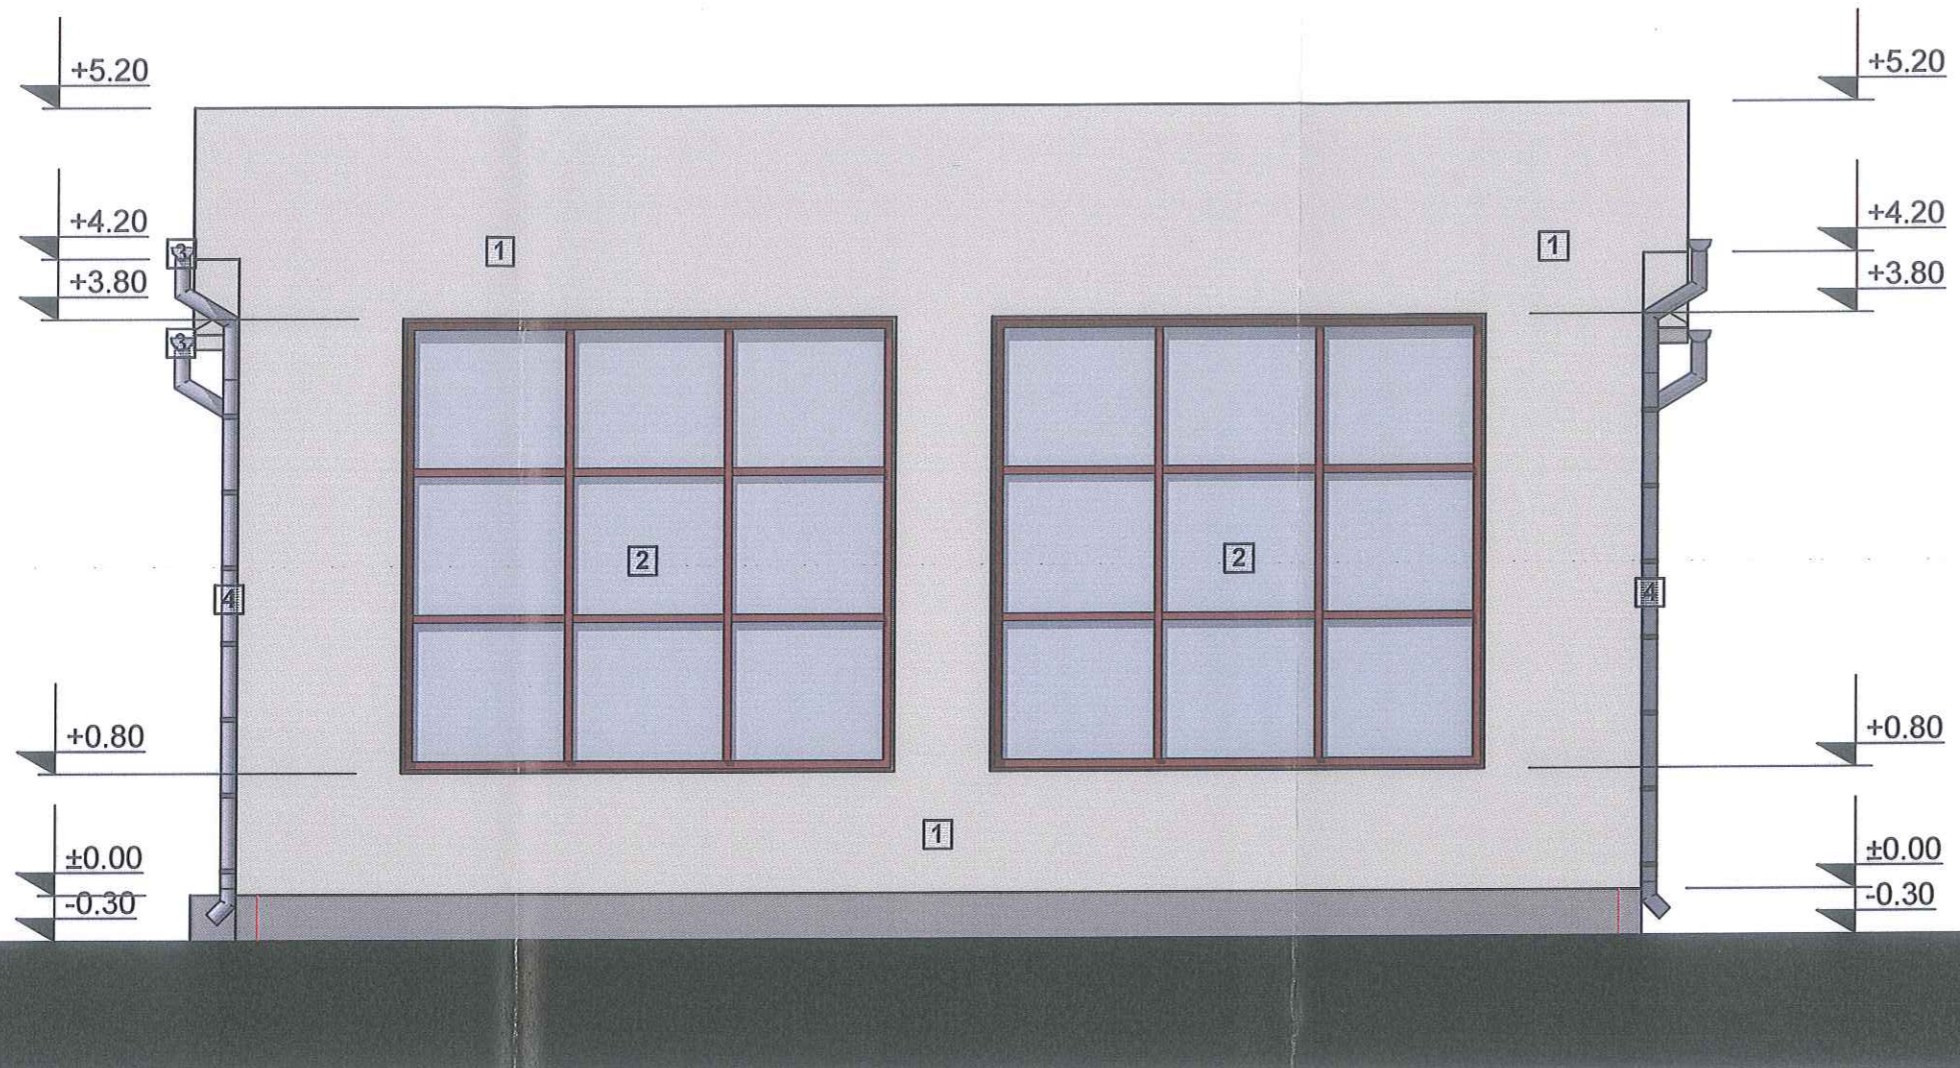

**LEGENDA FINISAJE:**


- [1] TENCUIALA, ZUGRAVEALA DE EXTERIOR- culoare alb/gri
- [2] FEREAȘTRA/USA - tamplarie metalica, culoare rosu/gri, cu geam simplu
- [3] JGHEAB DIN TABLA ZINCATA - vopsita culoare gri, Ø 15 cm
- [4] BURLAN DIN TABLA ZINCATA - vopsita culoare gri, Ø 12 cm
- [5] INVELITOARE DIN MEMBRANA BITUMINOASA IN DOUA STRATURI - culoare gri

ORDINUL ARHITECTILOR  
DIN ROMANIA  
2331  
George  
ILIȘIU  
Arhitect cu drept de semnătură



 C.U.I. 31950825; nr. ord. reg. com. J06/384/2013 Bistrița, Loc. Unirea, str. Elena Caragiani, Nr. 6, Tel.0752/883191		Beneficiar: SPITALUL ORASENESC BECLEAN prin manager TUSA BOGDAN		Nr. proiect:
		Oras Beclean, Str. 1 Decembrie 1918, Nr.65, Jud. Bistrița-Năsăud		70/2019
		Obiectiv: REABILITARE SI MODERNIZARE CENTRALA TERMICA CU ANEXA		Faza:
		Amplasament: Oras Beclean, str. 1 Decembrie 1918, Nr. 65 , Jud. Bistrița-Năsăud		D.A.L.I.
Șef proiect:	ing. Danciu Claudiu	Scara: 1:50	FATADA LAT. DREAPTA EXISTENT - Centrala Termica cu Anexa	Planșa nr: A08
Proiectat:	arh. Ilișiu George			
Proiectat:	arh. Ilișiu G. Silviu	Data Decembr. 2019		
Desenat:	arh. Ilișiu G. Silviu			



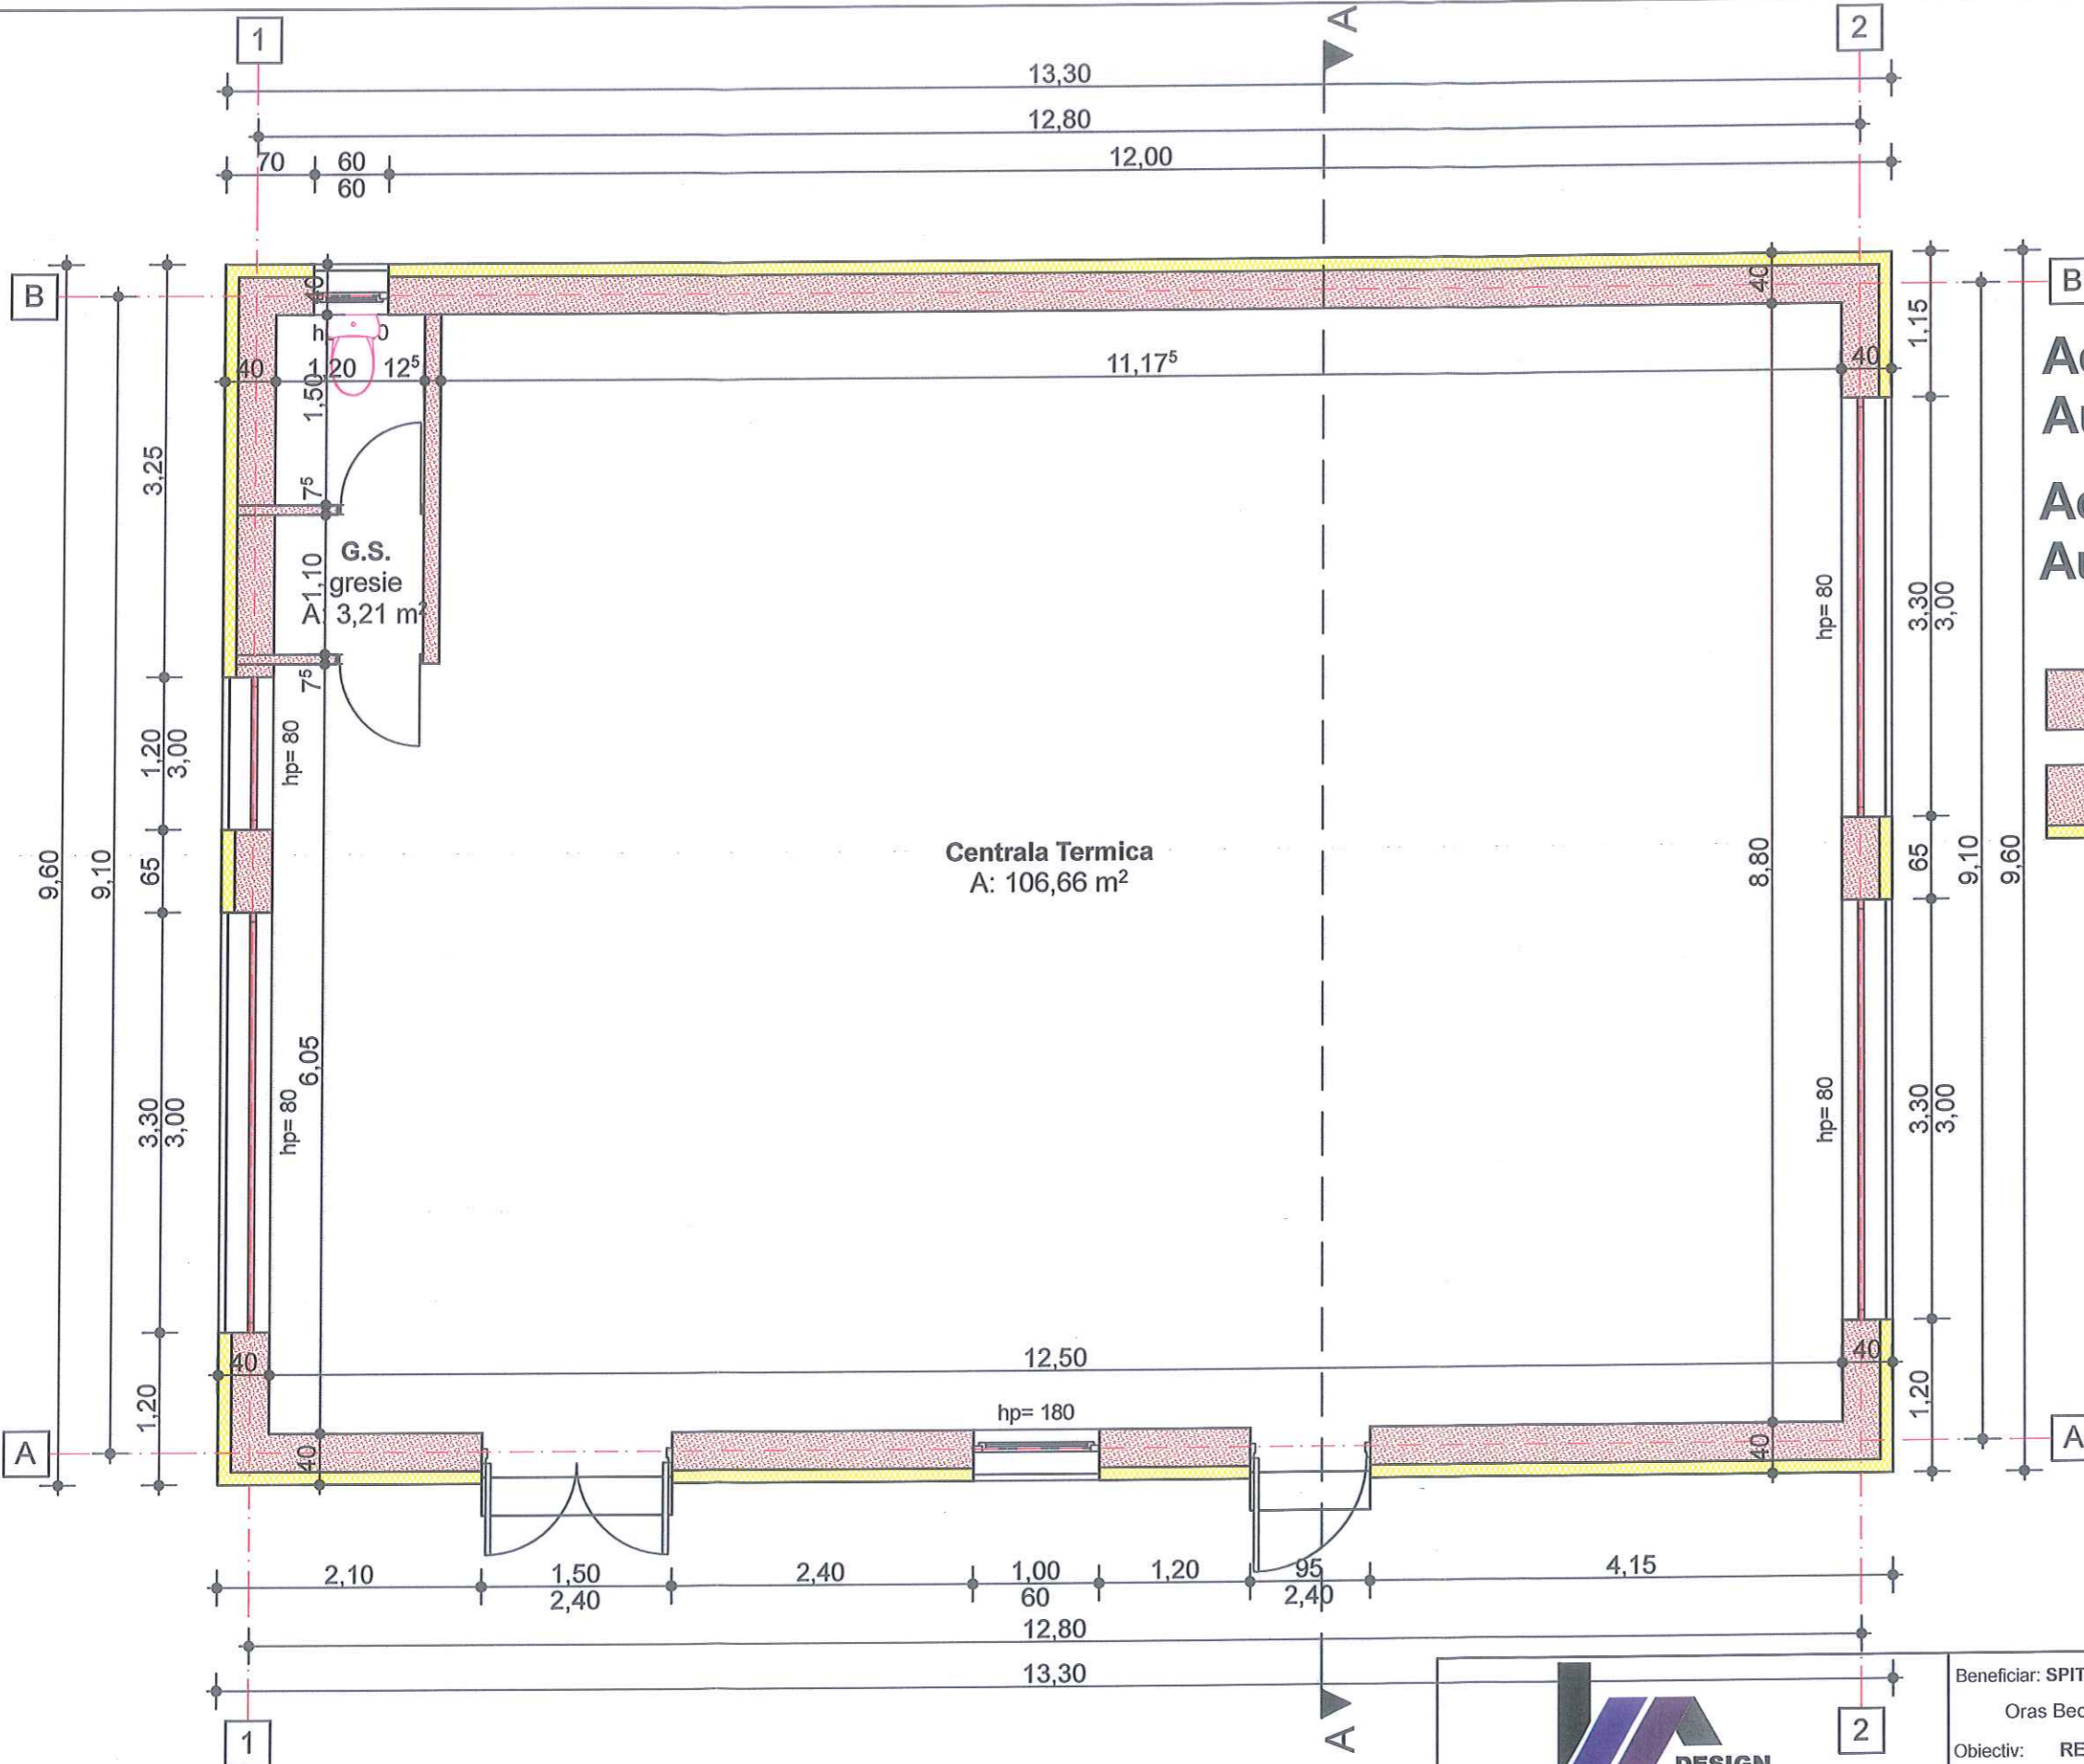


$Ac_{parter} = 127.68m^2$   
 $Au_{parter} = 109.87m^2$   
 $Ac_{total} = 127.68m^2$   
 $Au_{total} = 109.87m^2$

ORDINUL ARHITECTILOR  
 DIN ROMANIA  
 2331  
 George  
 ILIȘIU  
 Arhitect cu drept de semnătură



 C.U.I. 31950825; nr. ord. reg. com. JO6/384/2013 Bistrița, Loc. Unirea, str. Elena Caragiani, Nr. 6, Tel.0752/883191	Beneficiar: SPITALUL ORASENESC BECLEAN prin manager TUSA BOGDAN Oras Beclean, Str. 1 Decembrie 1918, Nr.65, Jud. Bistrița-Năsăud		Nr. proiect: 70/2019
	Obiectiv: REABILITARE SI MODERNIZARE CENTRALA TERMICA CU ANEXA		Faza: D.A.L.I.
	Amplasament: Oras Beclean, str. 1 Decembrie 1918, Nr. 65, Jud. Bistrița-Năsăud		
Șef proiect: ing. Danciu Claudiu	Scara: 1:50	<b>PLAN PARTER PROPUS - Centrala Termica cu Anexa</b>	Planșa nr: AP03
Proiectat: arh. Ilișiu George	Date		
Proiectat: arh. Ilișiu G. Silviu	Decembr. 2019		
Desenat: arh. Ilișiu G. Silviu			



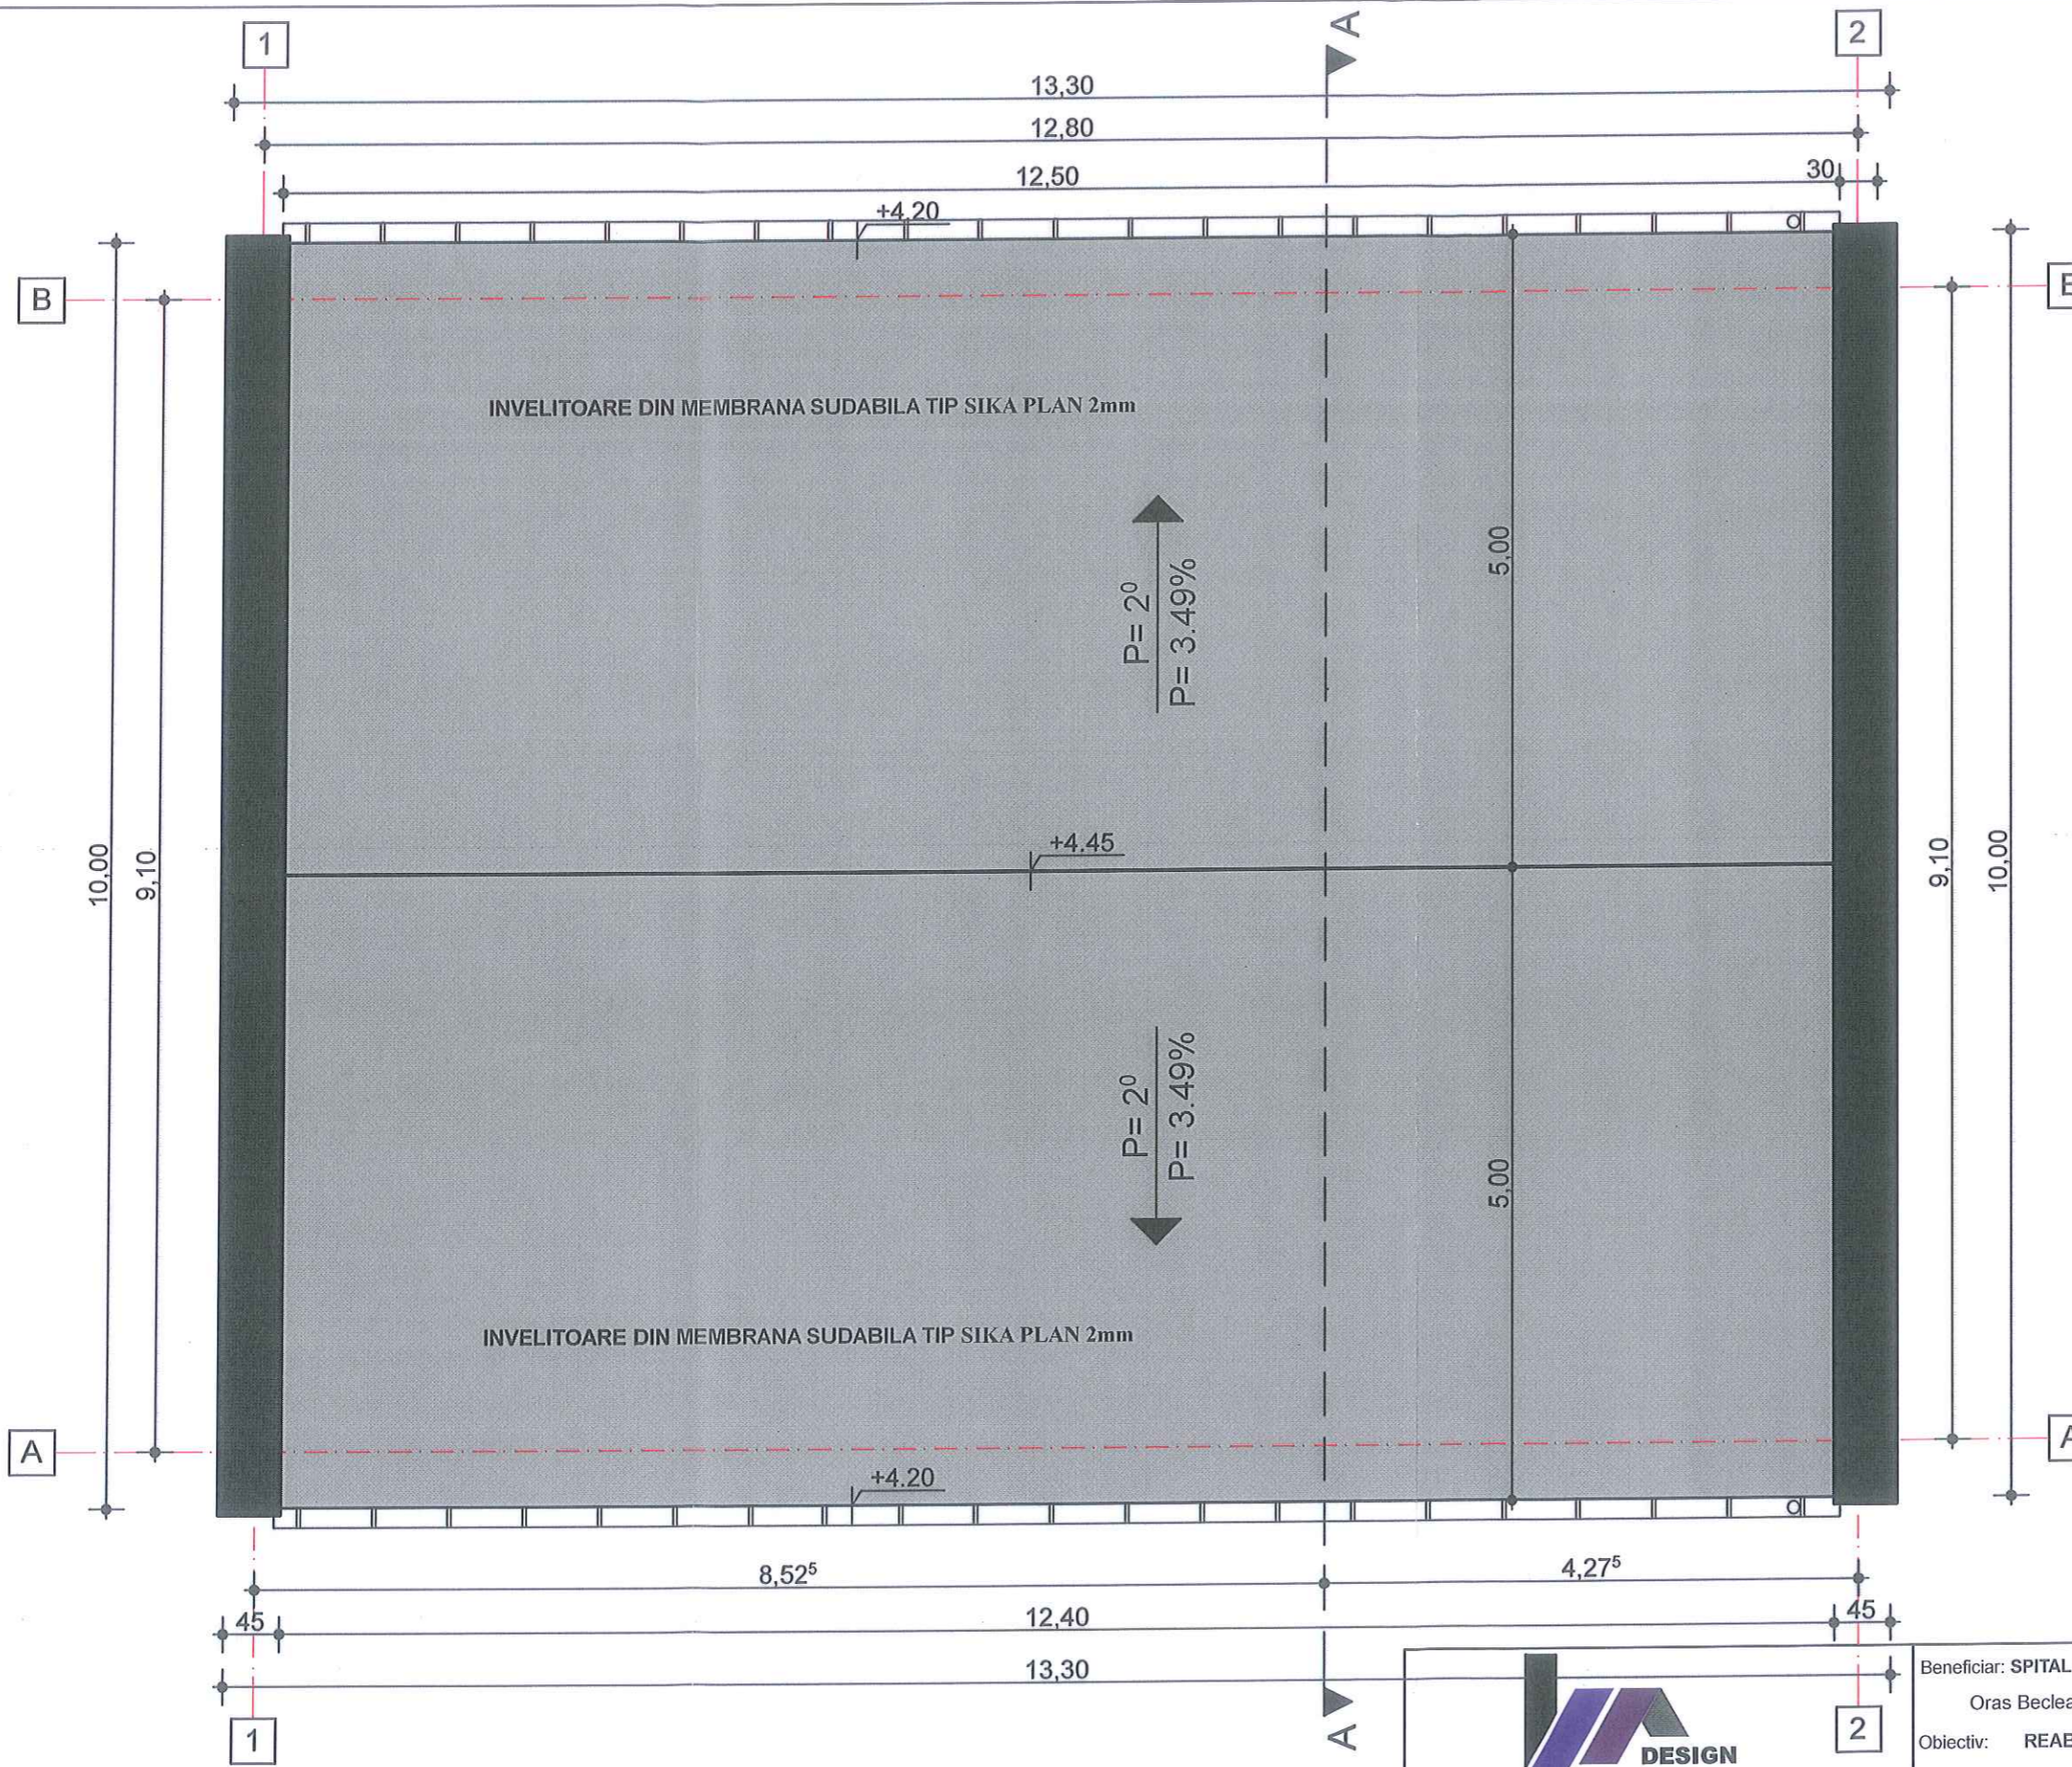


ORDINUL ARHITECȚILOR  
DIN ROMÂNIA  
2331  
George  
ILIȘIU  
Arhitect: cu drept de semnătură

RO 31950825  
DESIGN  
CONSTRUCT IMOBIL  
S.R.L.  
BISTRITA, ROMANIA

 C.U.I. 31950825; nr. ord. reg. com. J06/384/2013 Bistrița, Loc. Unirea, str. Elena Caragiani, Nr. 6, Tel. 0752/883191		Beneficiar: SPITALUL ORASENESC BECLEAN prin manager TUSĂ BOGDAN		Nr. proiect:
		Oras Beclean, Str. 1 Decembrie 1918, Nr.65, Jud. Bistrița-Năsăud		70/2019
		Obiectiv: REABILITARE SI MODERNIZARE CENTRALA TERMICA CU ANEXA		Faza:
		Amplasament: Oras Beclean, str. 1 Decembrie 1918, Nr. 65 , Jud. Bistrița-Năsăud		D.A.L.I.
Șef proiect:	ing. Danciu Claudiu	Scara: 1:50 Data Decembr. 2019	<b>PLAN INVELITOARE PROPUȘ - Centrala Termica cu Anexa</b>	
Proiectat:	arh. Ilișiu George			
Proiectat:	arh. Ilișiu G. Silviu			
Desenat:	arh. Ilișiu G. Silviu			
				Planșa nr: AP04




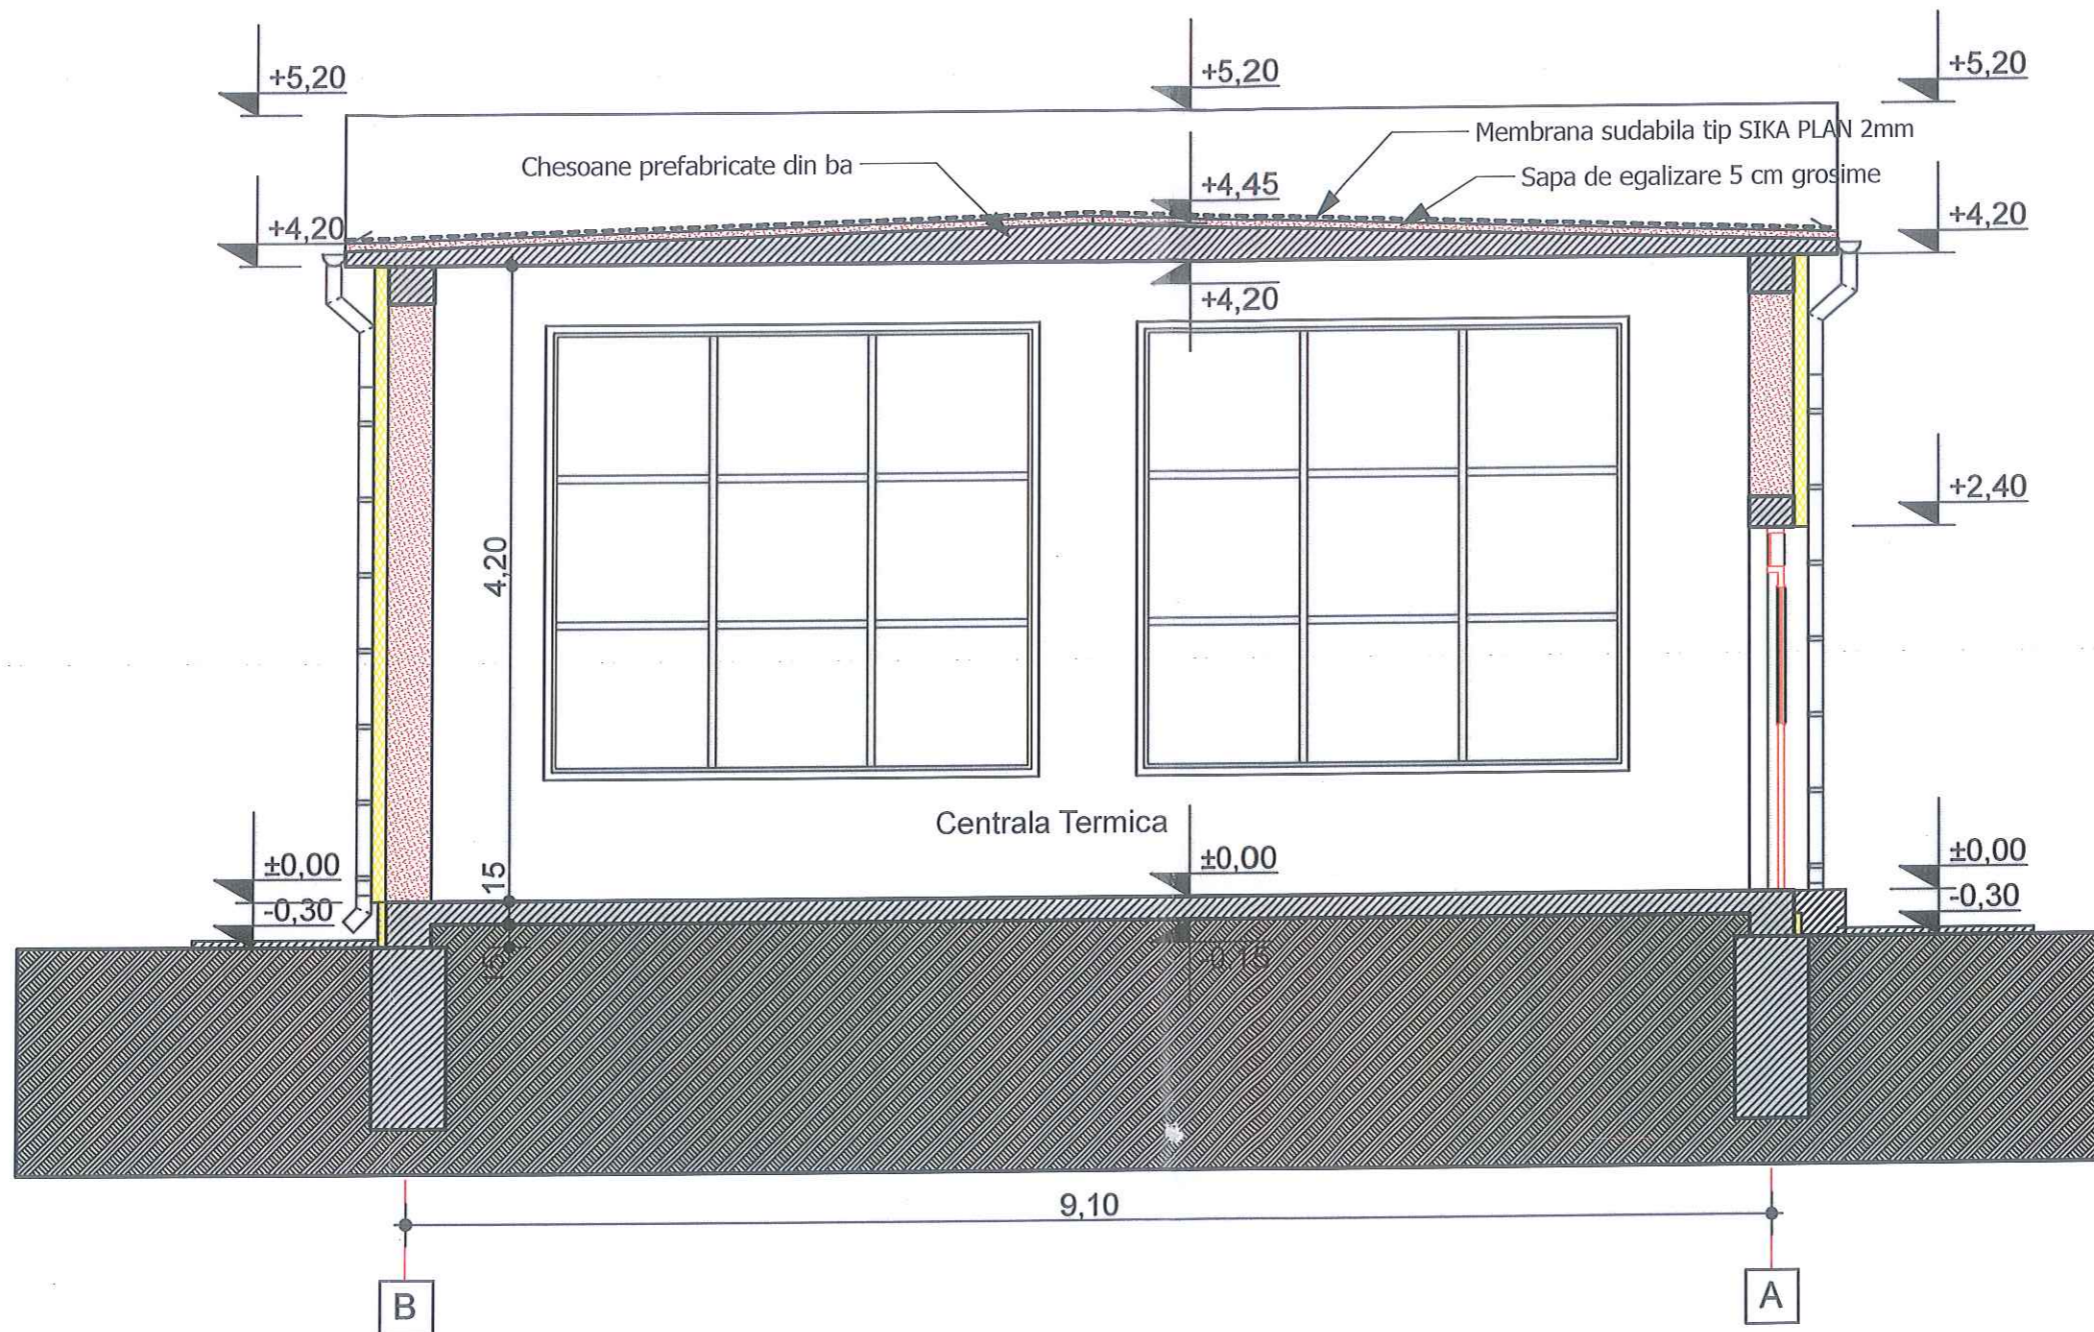


ORDINUL ARHITECȚILOR  
DIN ROMÂNIA  
2331  
George  
ILIȘIU  
Arhitect cu drept de semnătură



 C.U.I. 31950825; nr. ord. reg. com. J06/384/2013 Bistrita, Loc. Unirea, str. Elena Caragiani, Nr. 6, Tel.0752/883191	Beneficiar: SPITALUL ORASENESC BECLEAN prin manager TUSA BOGDAN Oras Beclean, Str. 1 Decembrie 1918, Nr.65, Jud. Bistrita-Nasaud		Nr. proiect: 70/2019
	Obiectiv: REABILITARE SI MODERNIZARE CENTRALA TERMICA CU ANEXA Amplasament: Oras Beclean, str. 1 Decembrie 1918, Nr. 65 , Jud. Bistrita-Nasaud		Faza: D.A.L.I.
Șef proiect: ing. Danciu Claudiu	Proiectat: arh. Ilișiu George	Scara: 1:50	<b>SECTIUNE A-A PROPUS- Centrala Termica cu Anexa</b>
Proiectat: arh. Ilișiu G. Silviu	Desenat: arh. Ilișiu G. Silviu	Data Decembr. 2019	
Planșa nr: AP05			




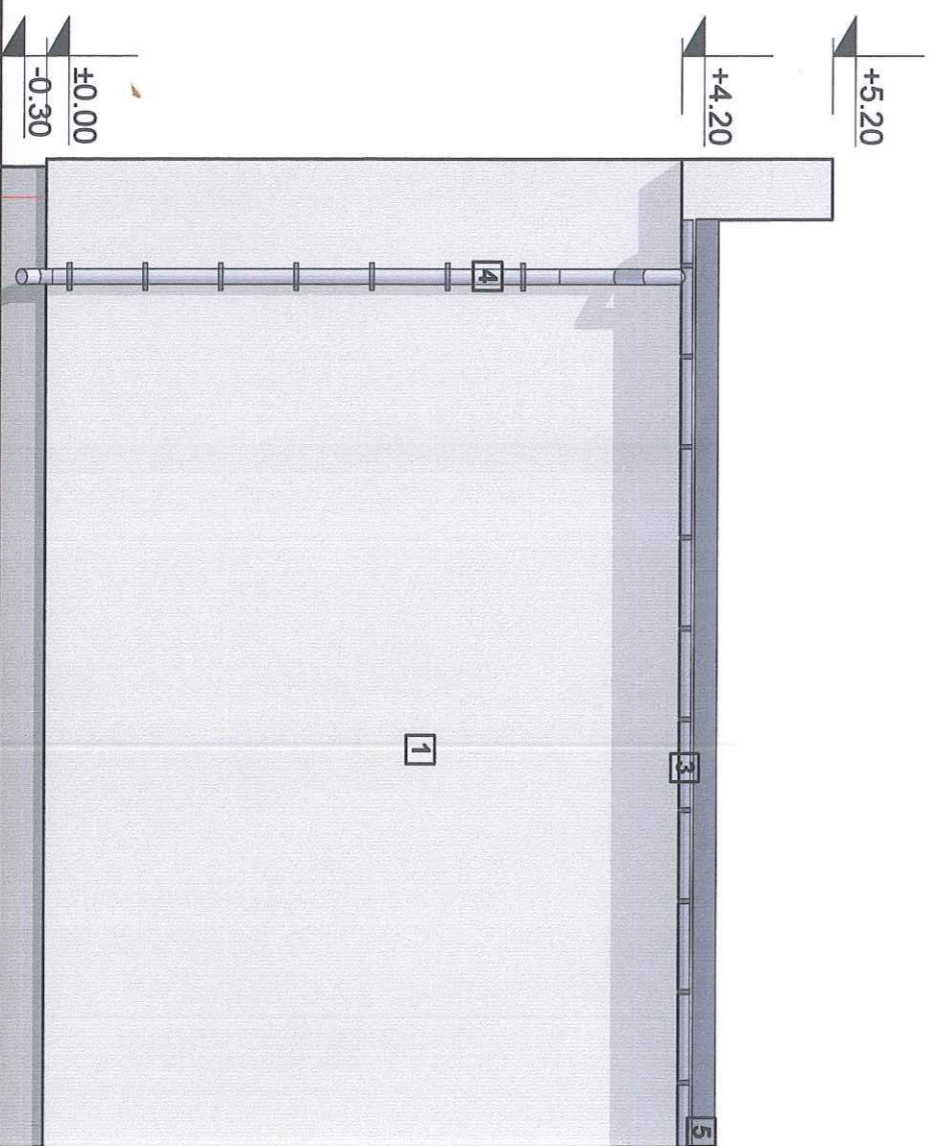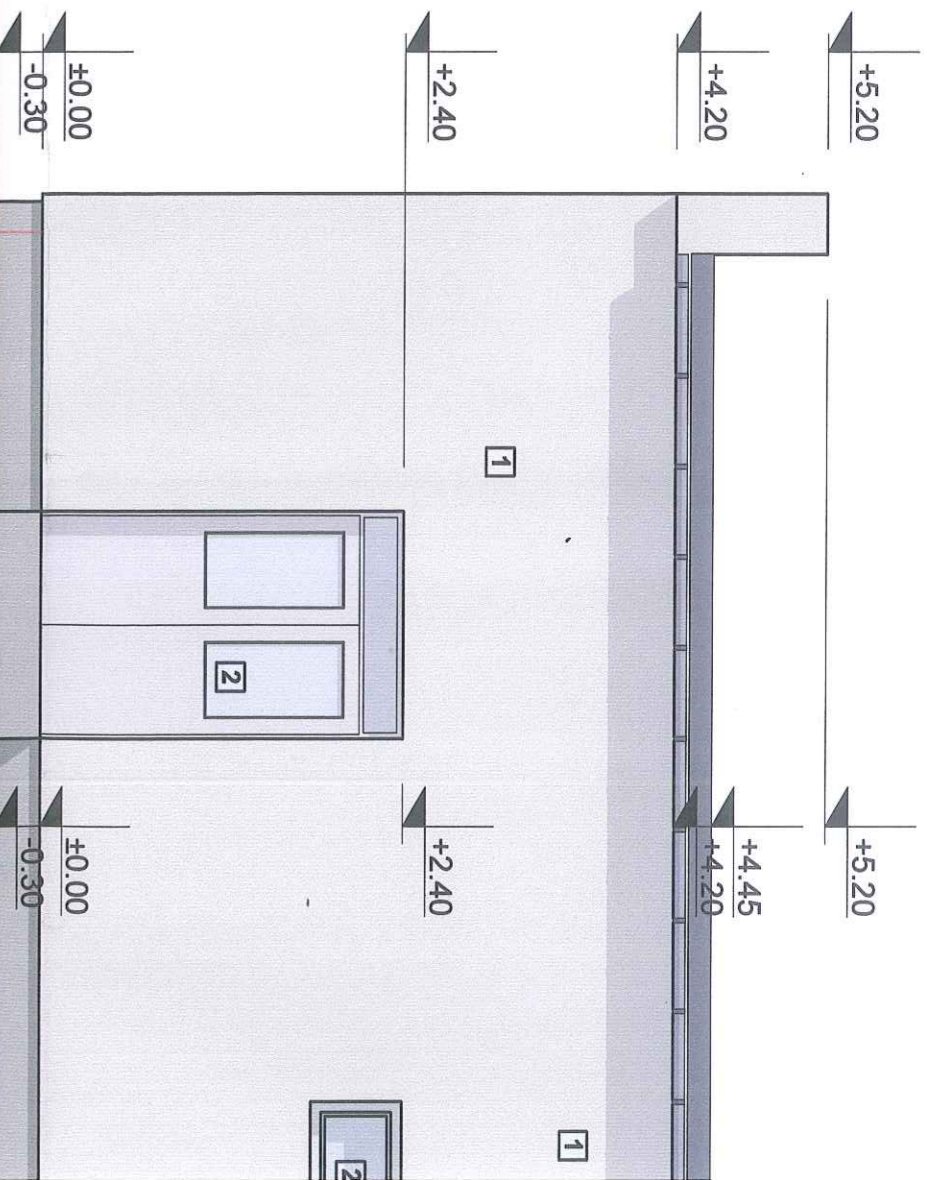


**LEGENDA FINISAJE:**

- 1 TENCIALI DECORATIVE - culoare alb/gri
- 2 FEREAȘTRAUSA - ferestre aluminizate, culoare alb, cu geam termoizolant transparent
- 3 JGHEAB DIN TABLA ZINCATA - vopsita culoare gri, Ø 15 cm
- 4 BURLAN DIN TABLA ZINCATA - vopsita culoare gri, Ø 12 cm
- 5 INVELITOARE DIN MEMBRANA SUDABILA TIP SIKA PLAN 2mm



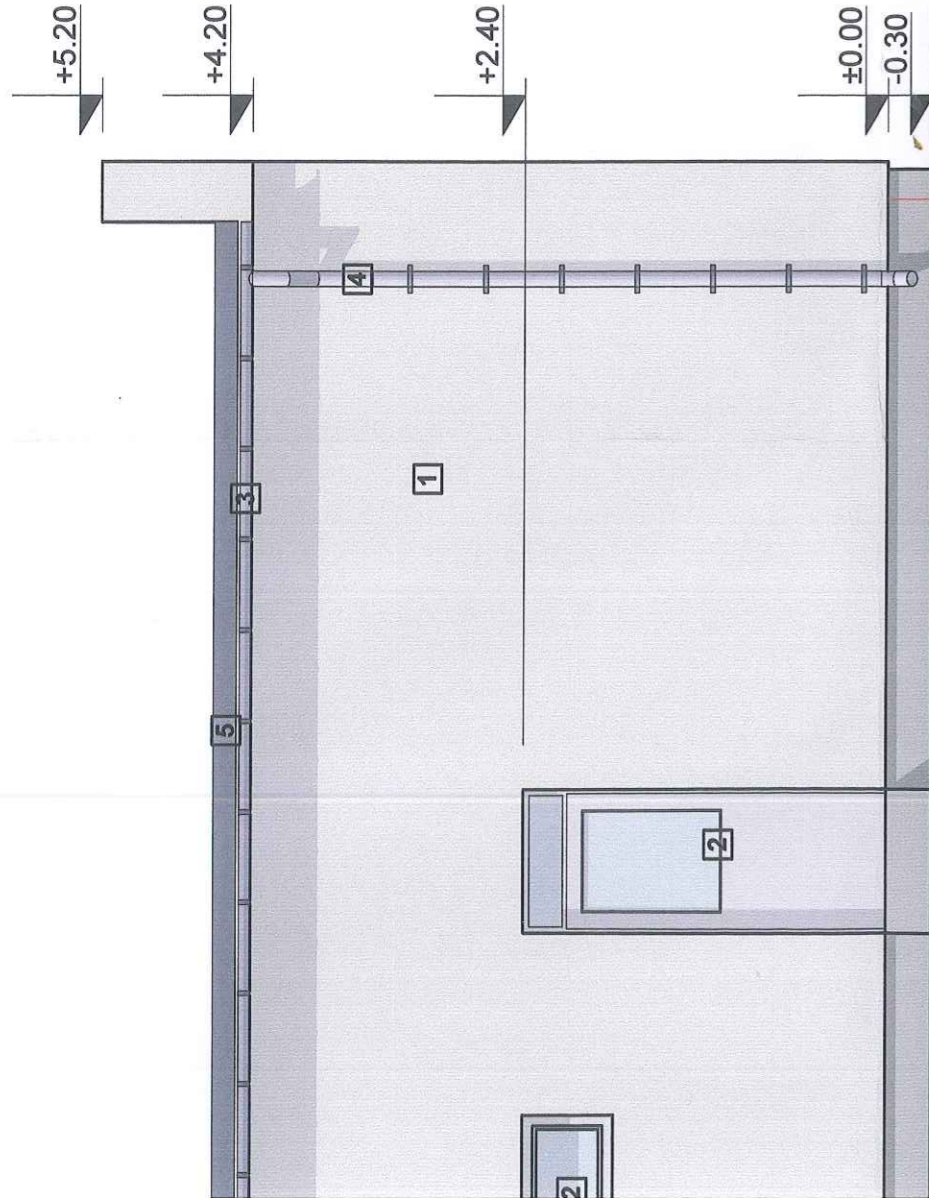


2.80

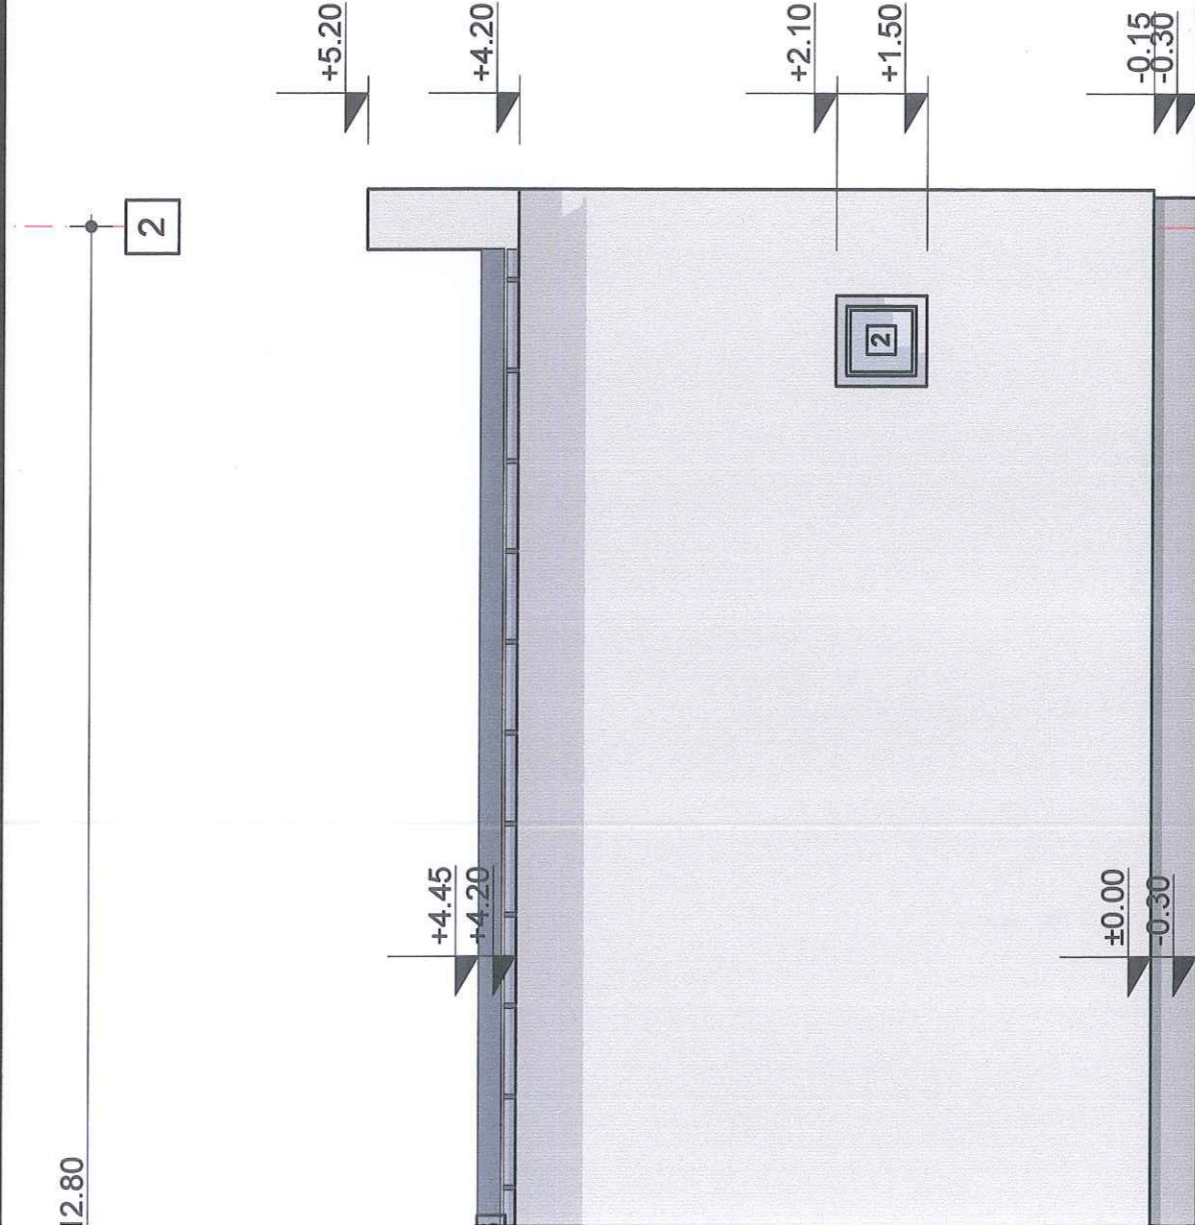

2.80




 <p><b>DESIGN IMOBIL</b> C.U.I. 31950825; nr. ord. reg. com. J06/384/2013 Bistrița, Loc. Unirea, str. Elena Caragiani, Nr. 6, Tel.0752/863191</p>		<p><b>Beneficiar: SPITALUL ORASENESC BECLEAN prin manager TUSA BOGDAN</b> Oras Beclean, Str. 1 Decembrie 1918, Nr.65, Jud. Bistrița-Năsăud</p> <p><b>Obiectiv: REABILITARE SI MODERNIZARE CENTRALA TERMICA CU ANEXA</b></p> <p><b>Amplasament:</b> Oras Beclean, str. 1 Decembrie 1918, Nr. 65 , Jud. Bistrița-Năsăud</p>		<p>Nr. proiect: 70/2019</p> <p>Faza: D.A.L.I.</p>	
Șef proiect:	ing. Danciu Claudiu	Scara:	1:50		
Proiectat:	arf. Ilișiu George	Data	Decembr. 2019		
Proiectat:	arf. Ilișiu G. Silviu				
Desenat:	arf. Ilișiu G. Silviu				

**FATADA PRINCIPALA/POSTERIOARA  
PROPIUS - Centrala Termica cu Anexa**

Planșa nr:  
AP06



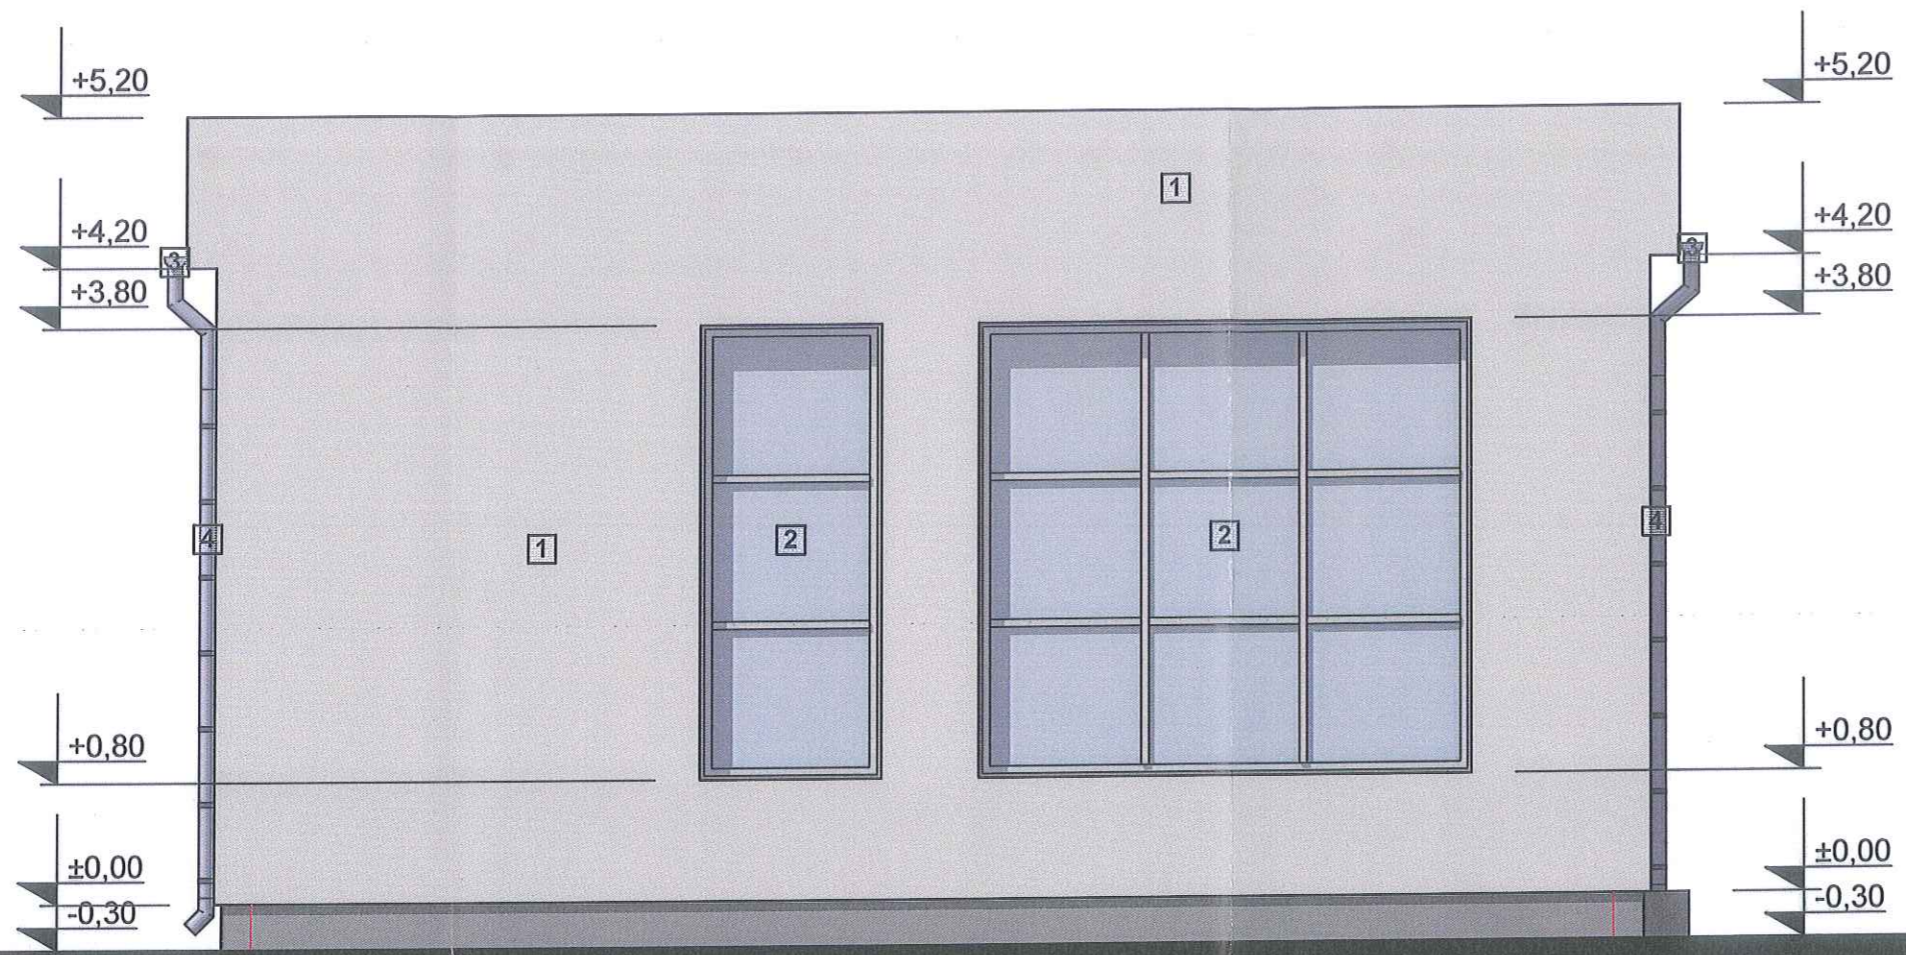

**LEGENDA FINISAJE:**



- 1 TENCUIALI DECORATIVE- culoare alb/gri
- 2 FEREAȘTRA/USA - sticlă termopan, culoare alb, cu geam termoizolant transparent
- 3 JGHEAB DIN TABLA ZINCATA - vopsita culoare gri, Ø 15 cm
- 4 BURLAN DIN TABLA ZINCATA - vopsita culoare gri, Ø 12 cm
- 5 INVELITOARE DIN MEMBRANA SUDABILA TIP SIKA PLAN 2mm

ORDINUL ARHITECȚILOR  
DIN ROMÂNIA  
2331  
George  
ILIȘIU  
Arhitect cu drept de semnătură



 C.U.I. 31950825; nr. ord. reg. com. J06/384/2013 Bistrita, Loc. Unirea, str. Elena Caragiani, Nr. 6, Tel.0752/883191	Beneficiar: SPITALUL ORASENESC BECLEAN prin manager TUSA BOGDAN Oras Beclean, Str. 1 Decembrie 1918, Nr.65, Jud. Bistrița-Năsăud		Nr. proiect: 70/2019
	Obiectiv: REABILITARE SI MODERNIZARE CENTRALA TERMICA CU ANEXA Amplasament: Oras Beclean, str. 1 Decembrie 1918, Nr. 65 , Jud. Bistrița-Năsăud		Faza: D.A.L.I.
Șef proiect: ing. Danciu Claudiu	Proiectat: arh. Ilișiu George	Scara: 1:50	<b>FATADA LATERALA STANGA PROPUS - Centrala Termica cu Anexa</b>
Proiectat: arh. Ilișiu G. Silviu	Desenat: arh. Ilișiu G. Silviu	Data: Decembr. 2019	
Planșa nr: AP07			



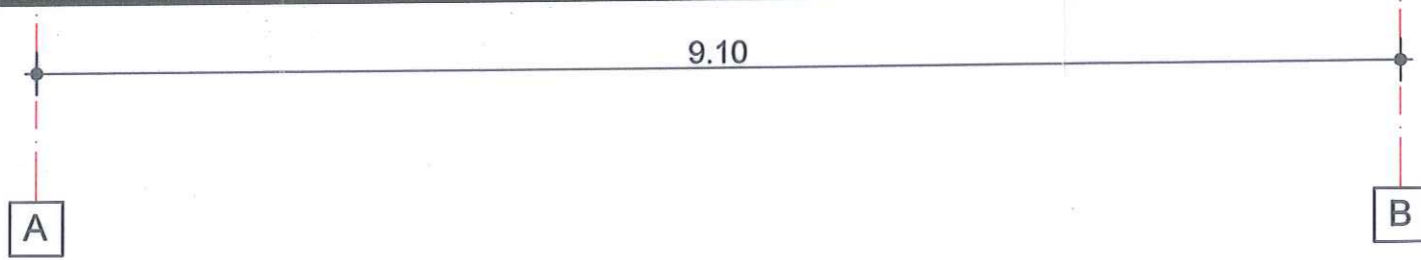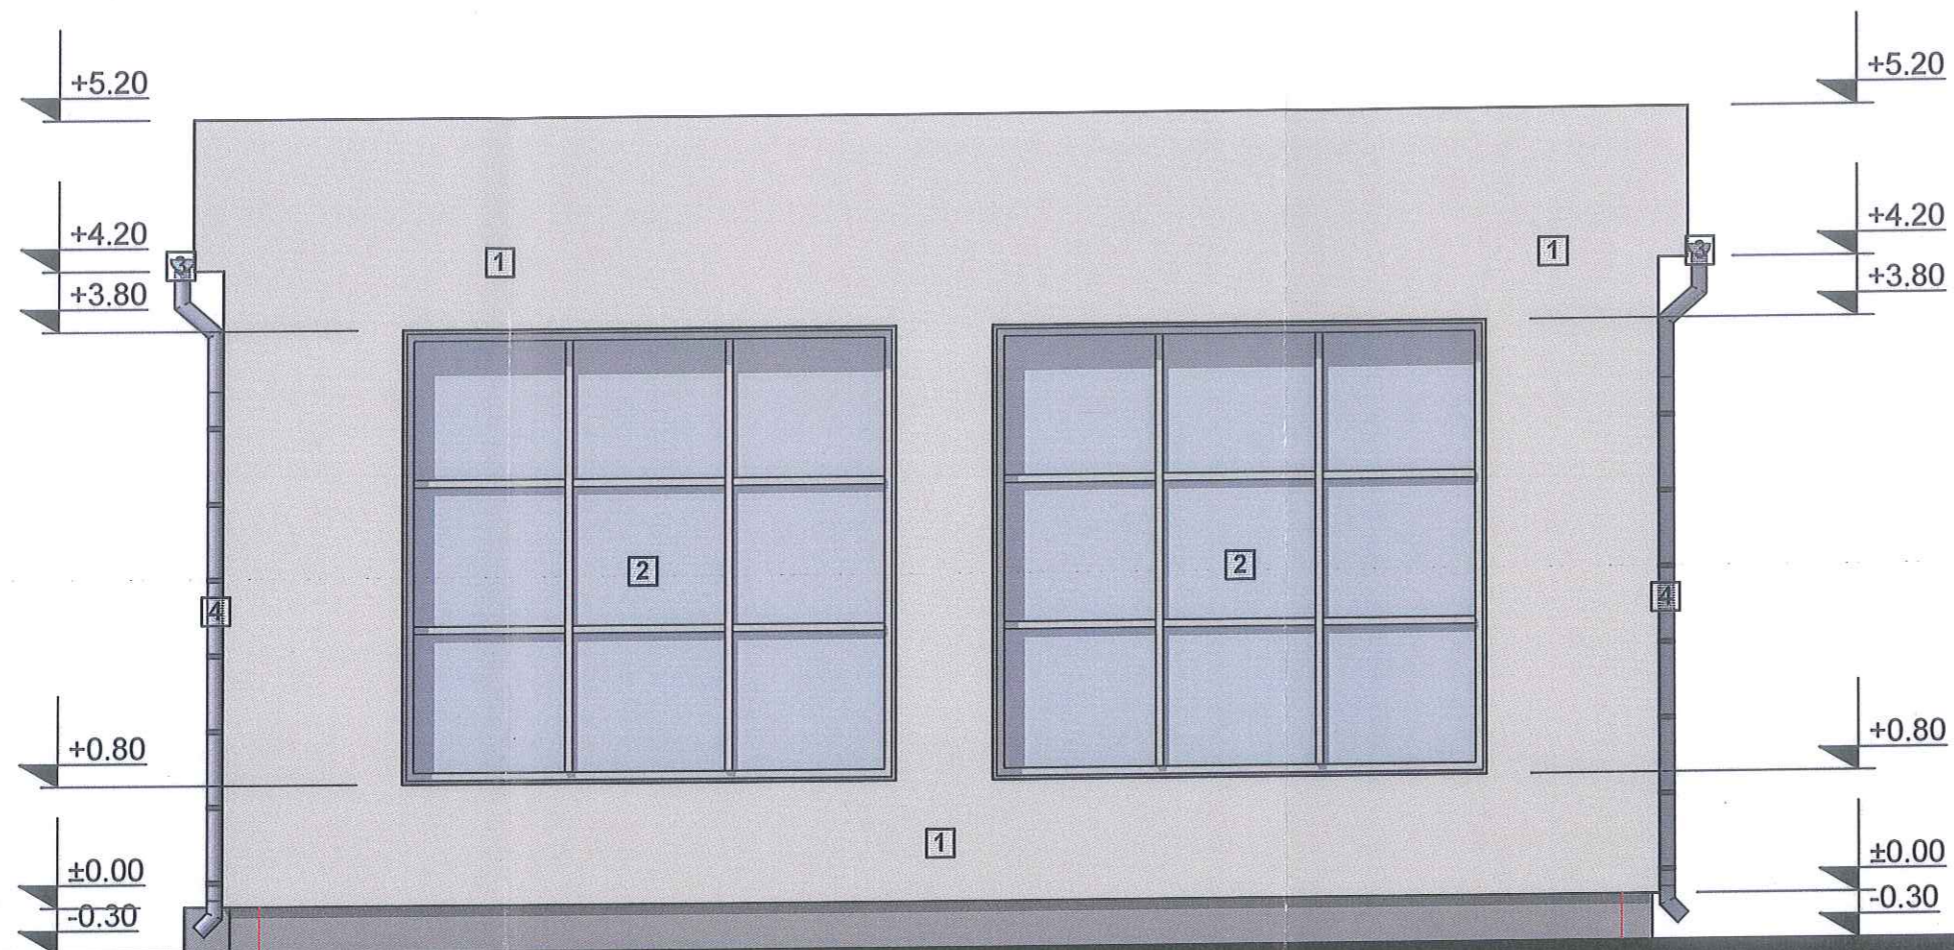

ORDINUL ARHITECILOR  
DIN ROMANIA  
2331  
George  
ILISIU  
cu drept de semnatura


RO 31950925  
DESIGN  
CONSTRUCT IMOBIL  
S.R.L.  
BISTRITA, ROMANIA

**LEGENDA FINISAJE:**

- 1 TENCUIALI DECORATIVE- culoare alb/gri
- 2 FEREAȘTRA/USA - tmplarie aluminiu, culoare alb, cu geam termoizolant transparent
- 3 JGHEAB DIN TABLA ZINCATA - vopsita culoare gri, Ø 15 cm
- 4 BURLAN DIN TABLA ZINCATA - vopsita culoare gri, Ø 12 cm
- 5 INVELITOARE DIN MEMBRANA SUDABILA TIP SIKA PLAN 2mm

 C.U.I. 31950825; nr. ord. reg. com. J06/384/2013 Bistrita, Loc. Unirea, str. Elena Caragiani, Nr. 6, Tel.0752/683191	Beneficiar: SPITALUL ORASENESC BECLEAN prin manager TUSA BOGDAN		Nr. proiect:
	Oras Beclean, Str. 1 Decembrie 1918, Nr.65, Jud. Bistrita-Nasaud		70/2019
	Obiectiv: REABILITARE SI MODERNIZARE CENTRALA TERMICA CU ANEXA		Faza:
	Amplasament: Oras Beclean, str. 1 Decembrie 1918, Nr. 65, Jud. Bistrita-Nasaud		D.A.L.I.
Șef proiect: ing. Danciu Claudiu	Scara: 1:50	FATADA LAT. DREAPTA PROPUS - Pavilion Psihiatrie Corp B	Planșa nr: AP08
Proiectat: arh. Ilișiu George	Data Decembr. 2019		
Desenat: arh. Ilișiu G. Silviu			



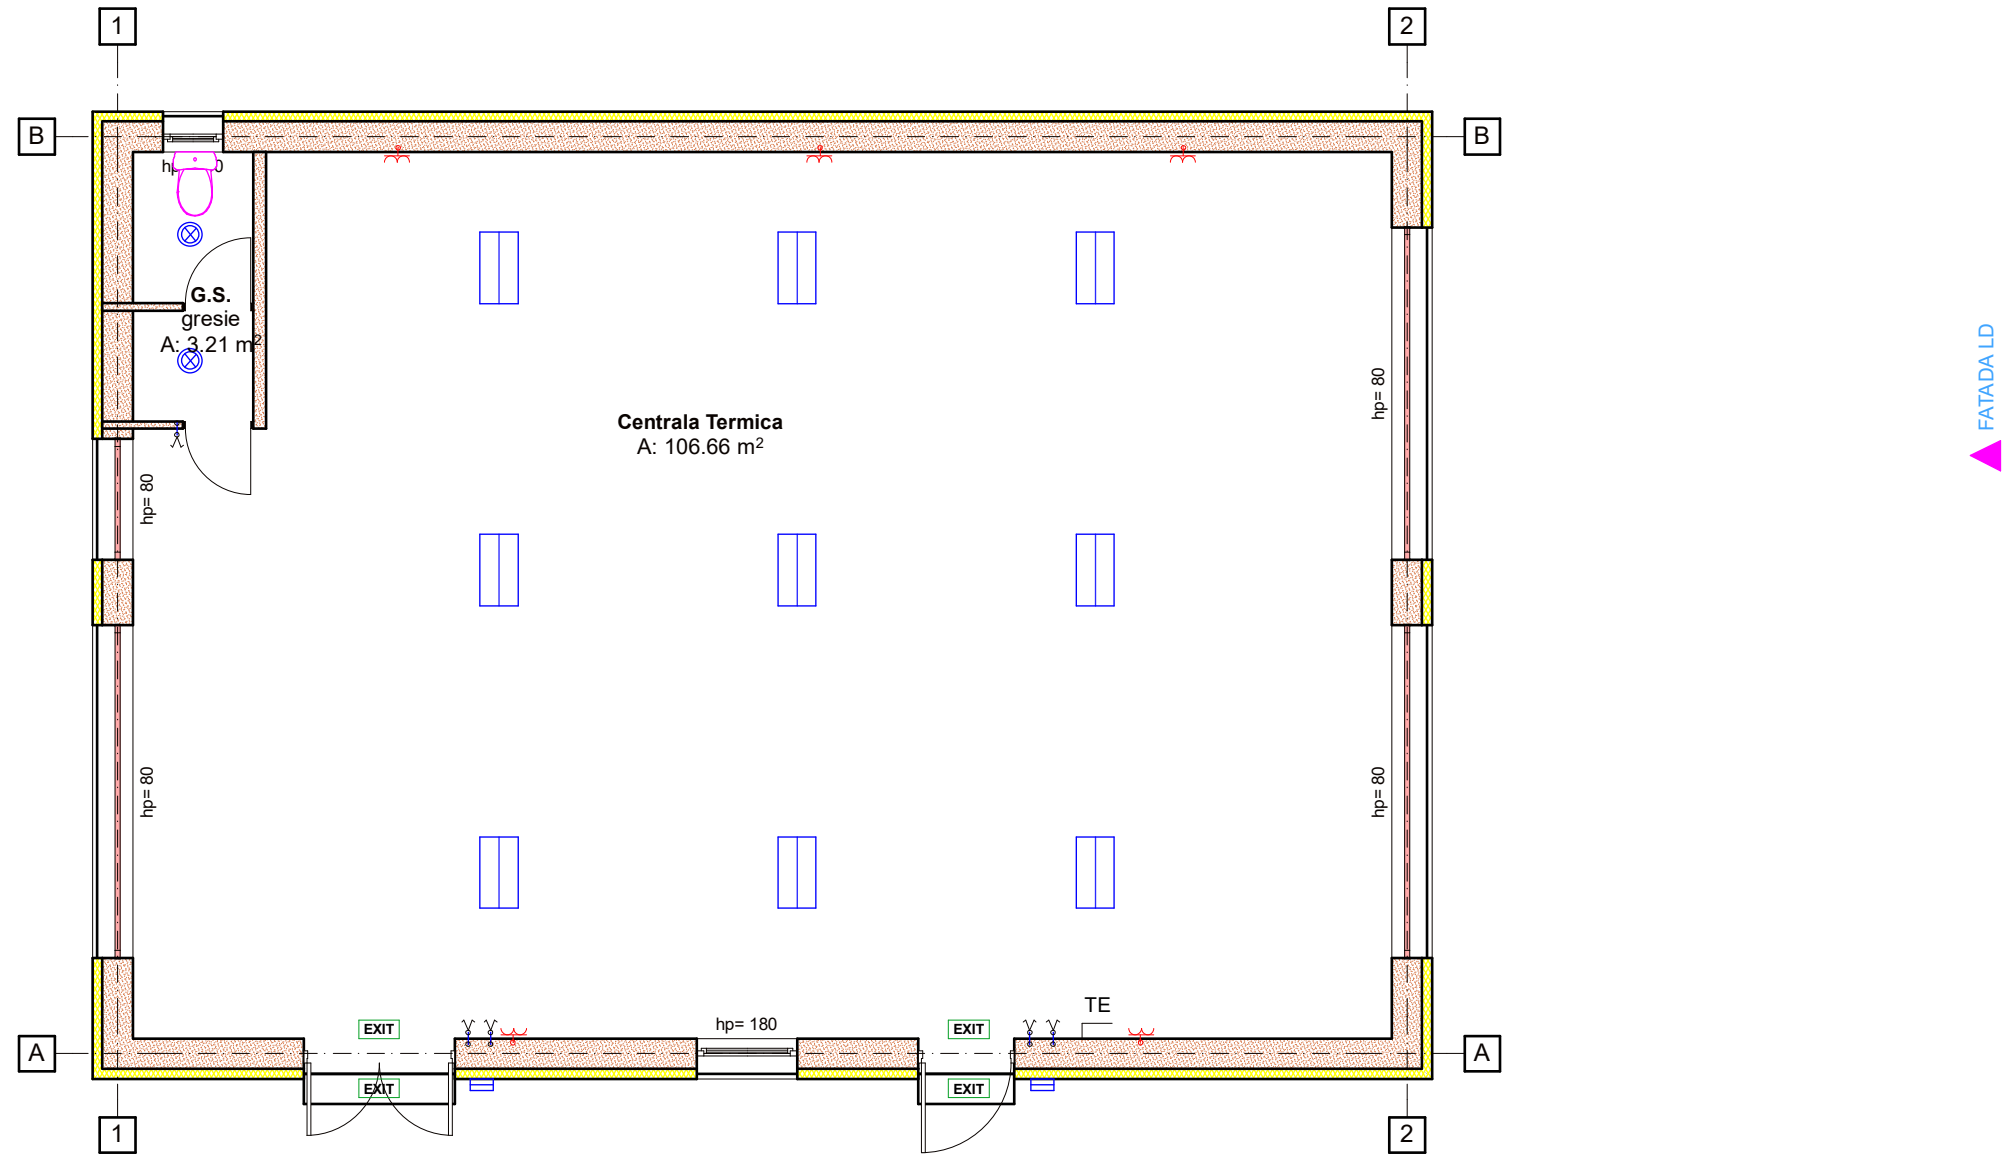

**LEGENDA:**

- Comutator montaj aparent
- Priza dubla cu protectie monofazica montaj aparent
- Corp de iluminat panel LED 120x60 cm -80 W, IP54
- Aparat de iluminat cu protectie la apa IP54-LED 40W
- Tablou electric
- Cablu Cyyf 3x2,5mmp in tub protectie prize
- Cablu Cyyf 3x1,5mmp in tub protectie iluminat
- Cablu Cyyf 3x1,5mmp in tub protectie iluminat de siguranta
- Corp iluminat de siguranta EXIT cu autonomie minim 3h

FATADA PRINCIPALA

<p><b>DESIGN CONSTRUCT IMOBIL</b></p> <p><small>C.U.I. 31950825; nr. ord. reg. com. J06/384/2013 Bistrita, Loc. Unirea, str. Elena Caragiani, Nr. 6, Tel.0752/883191</small></p>	Beneficiar: <b>SPITALUL ORASENESC BECLEAN prin manager TUSA BOGDAN</b>		Nr. proiect: 70/2019
	Oras Beclean, Str. 1 Decembrie 1918, Nr.65, Jud. Bistrita-Năsăud		Faza: D.A.L.I.
Obiectiv: <b>REABILITARE SI MODERNIZARE CENTRALA TERMICA CU ANEXA SI STATIE DE OXIGEN</b>		Amplasament: Oras Beclean, str. 1 Decembrie 1918, Nr. 65 , Jud. Bistrita-Năsăud	
Proiectat:	ing. Danciu Claudiu	Scara: 1:75	<b>Instalatii electrice-plan parter centrala termica</b>
Desenat:	ing. Danciu Claudiu	Data Decembr. 2019	